



VISTA DE PLANTA  
ESCALA: 1/40

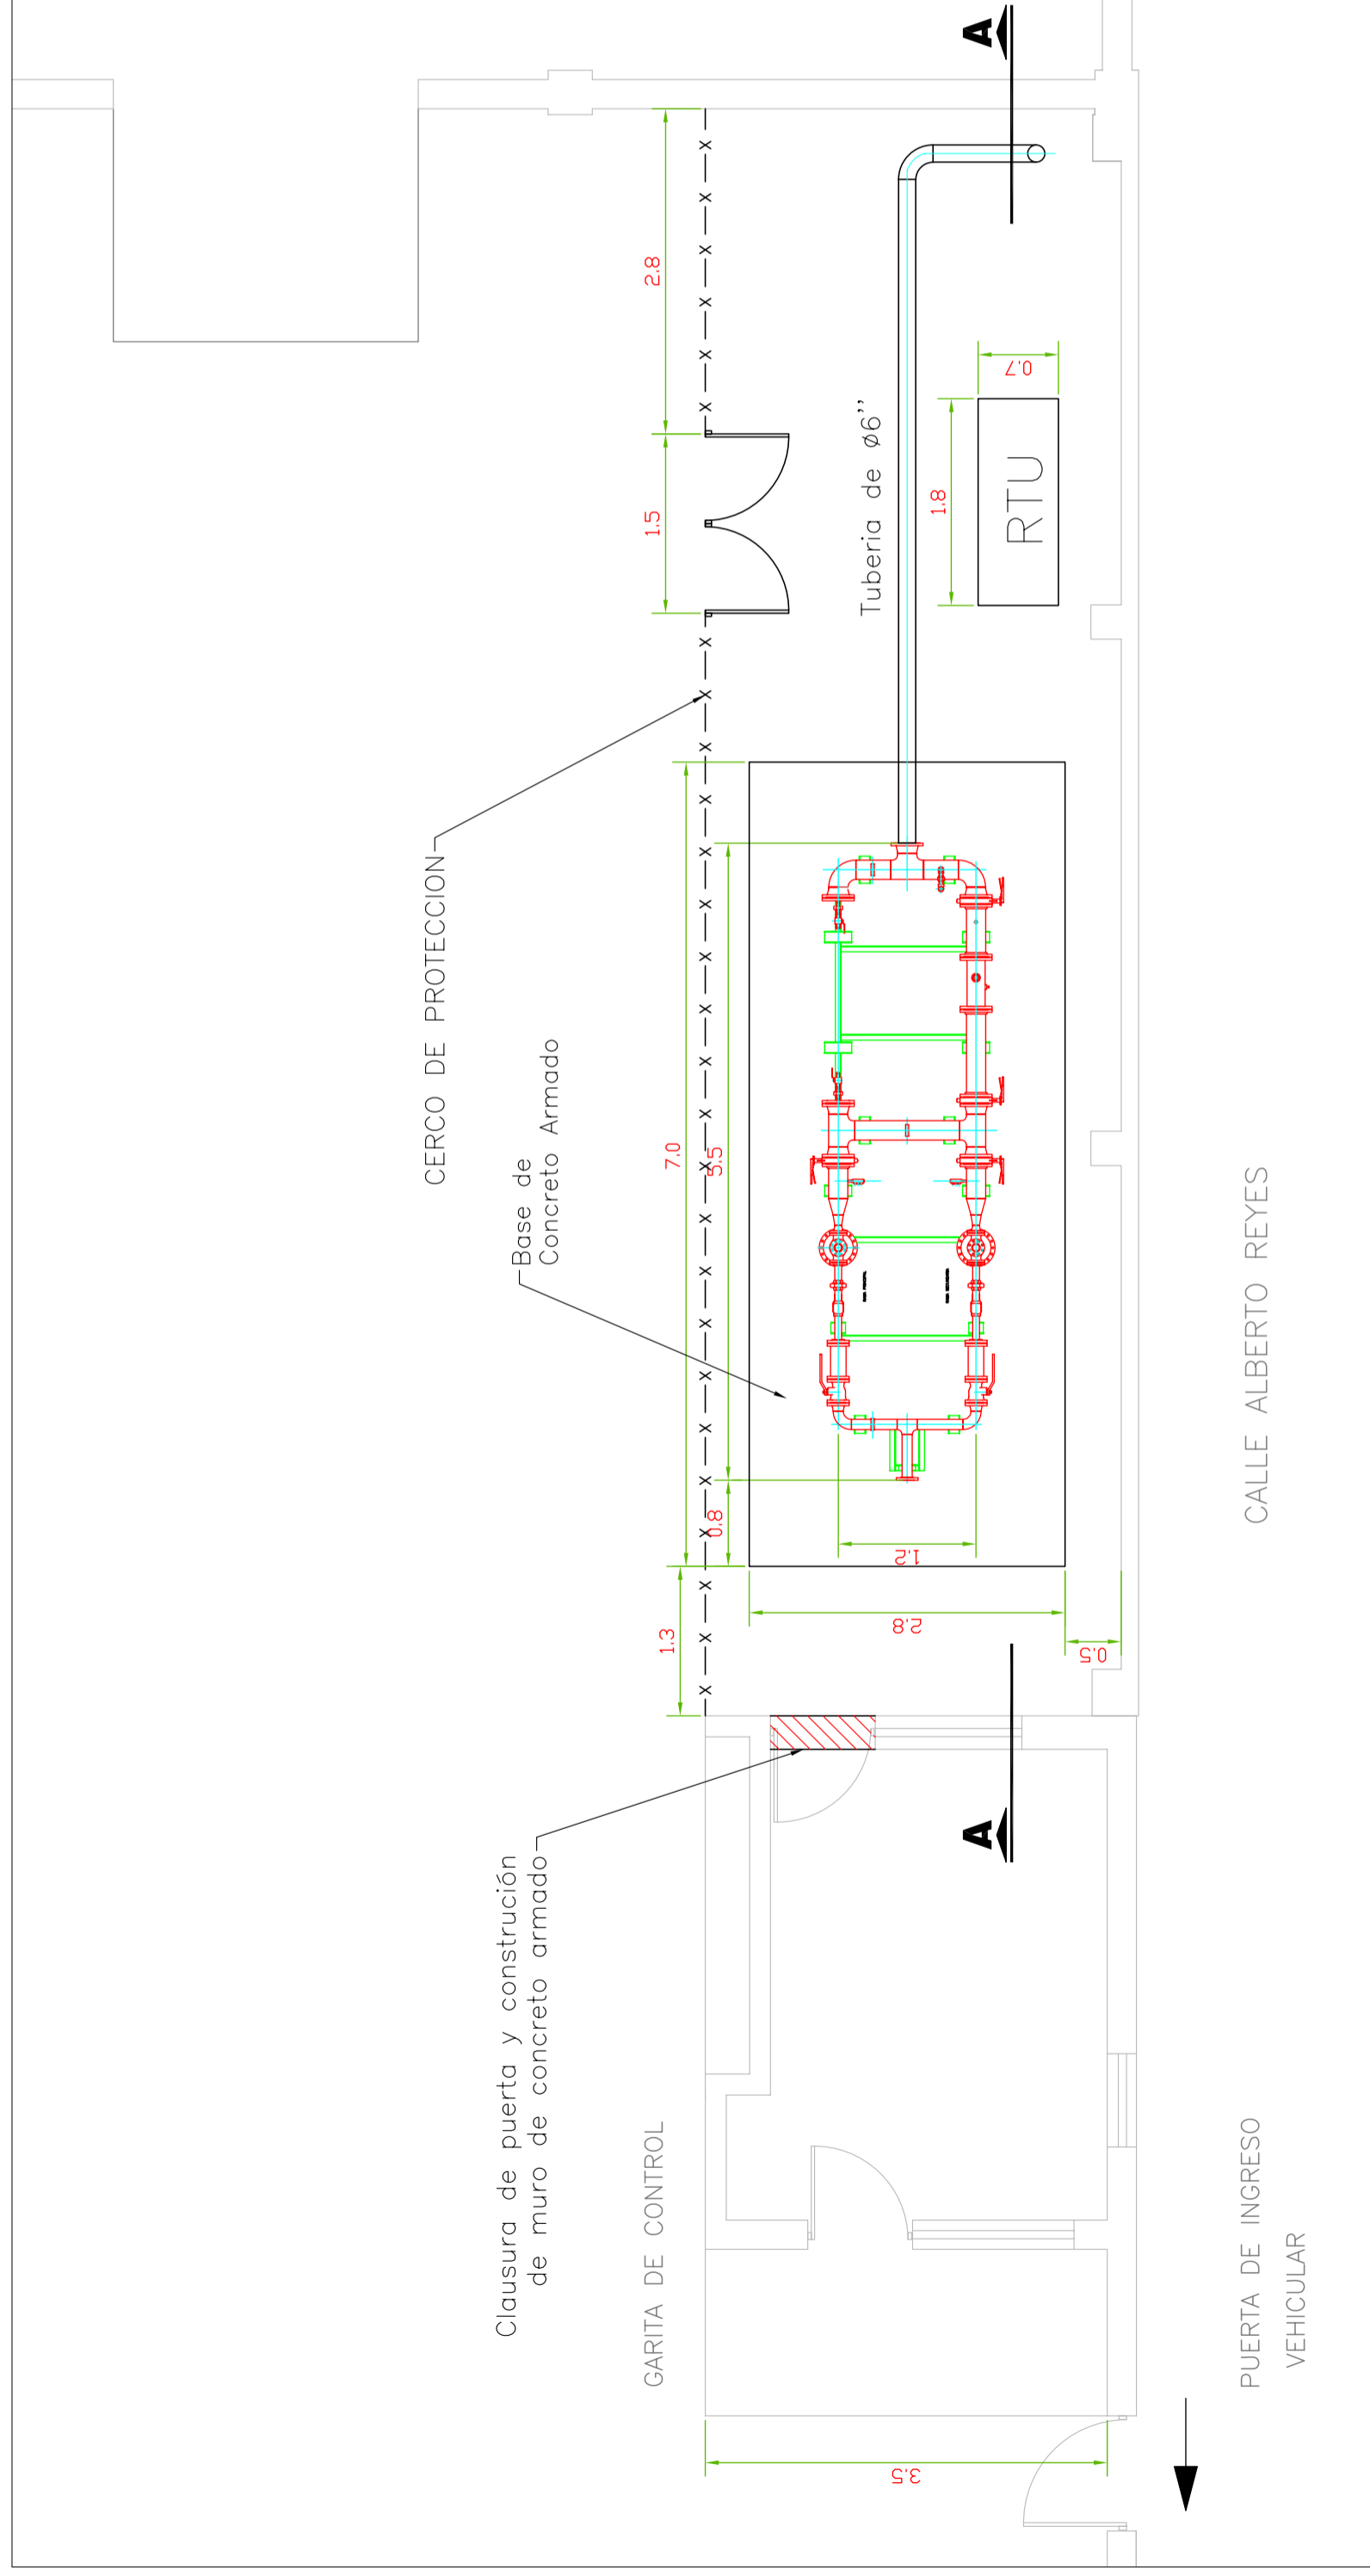

SECCION A-A  
ESCALA: 1/40

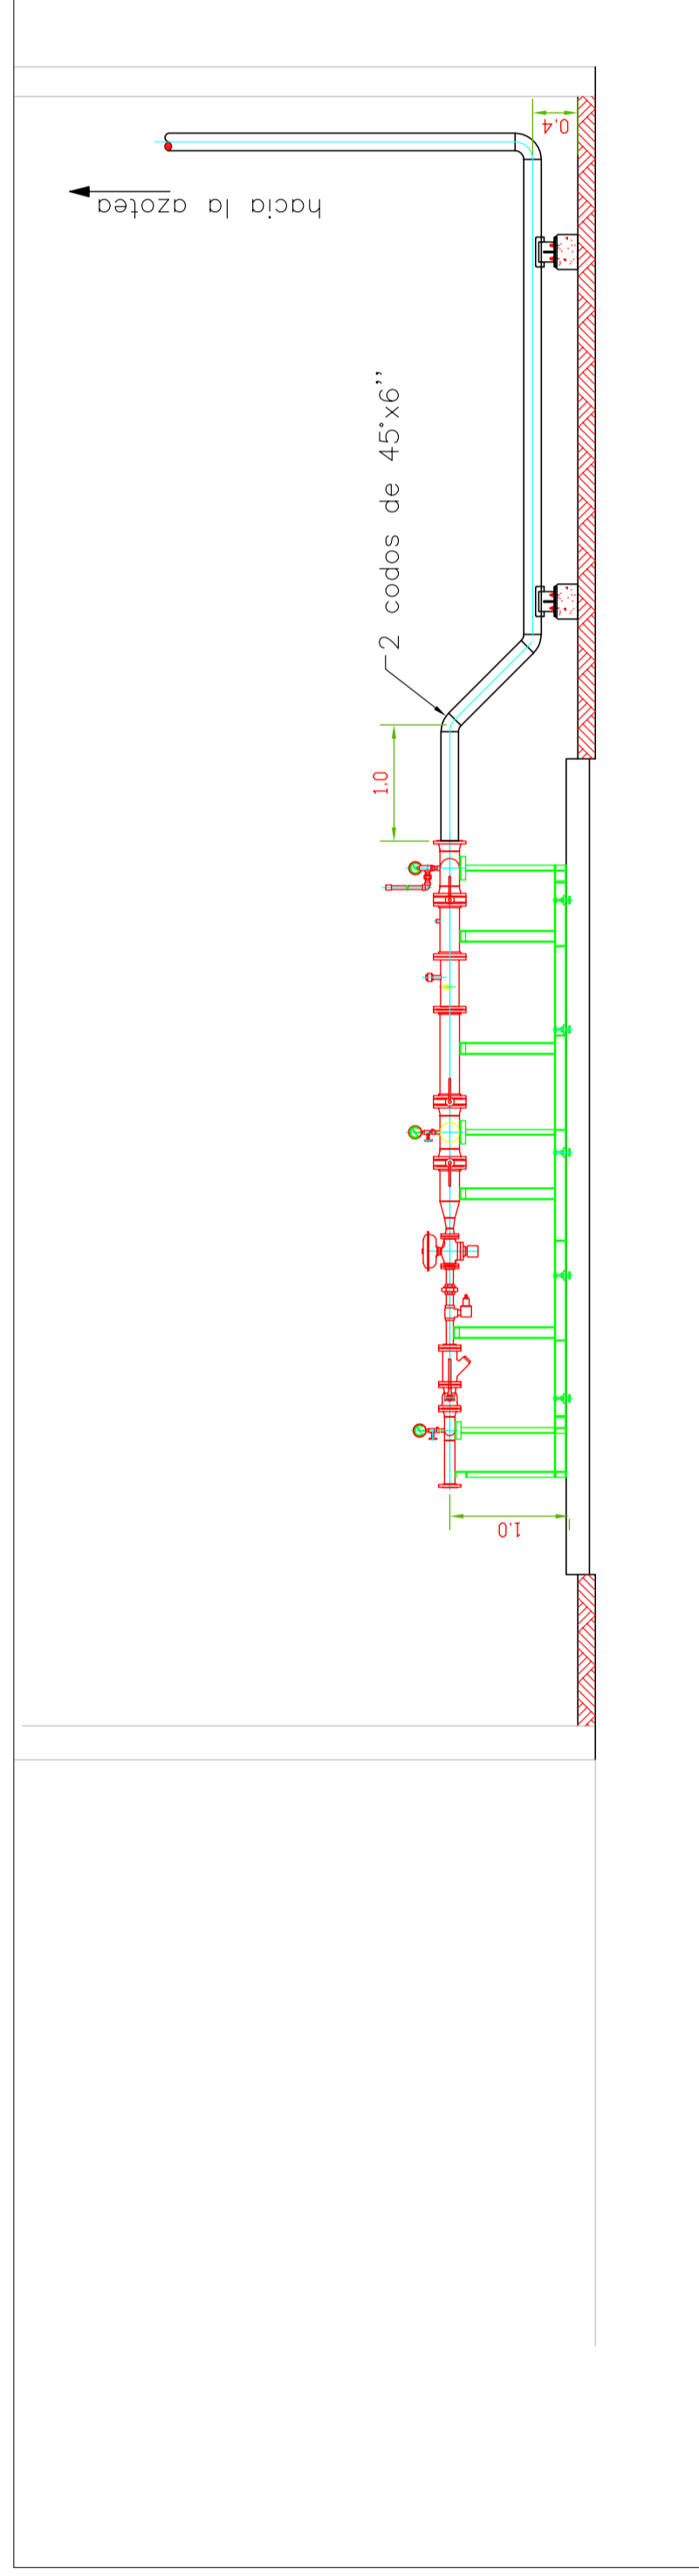

NOTA

- Medidas aproximadas, ajustar en obra.

## PLANO DE INSTALACION PARA GAS NATURAL

PROPIETARIO:  
DIRECCION:  
LOCALIDAD:



APROBACION:

FIRMAS

PROPIETARIO \_\_\_\_\_  
CONTRATISTA \_\_\_\_\_  
PROYECTISTA \_\_\_\_\_

Rev.	Descripción	Fecha	Diseño	Reviso	Aprobado
0	Emitido para aprobación del cliente	01/09/04	A.C.H.S.	J.R.A.	A.A.C.
A	Emitido para coordinación interna	01/09/04	A.C.H.S.	J.R.A.	A.A.C.

Cliente:		Título:	
TIS-062-5-003		PLANO DE IMPLANTACION DE LA ESTACION DE MEDICION Y REGULACION	
Plano N°	Rev. 0	Escala:	1/40
Unidad:	m	Cont.:	1
Página:		1/1	