




**Distribución en Planta**  
Esc. 1:200

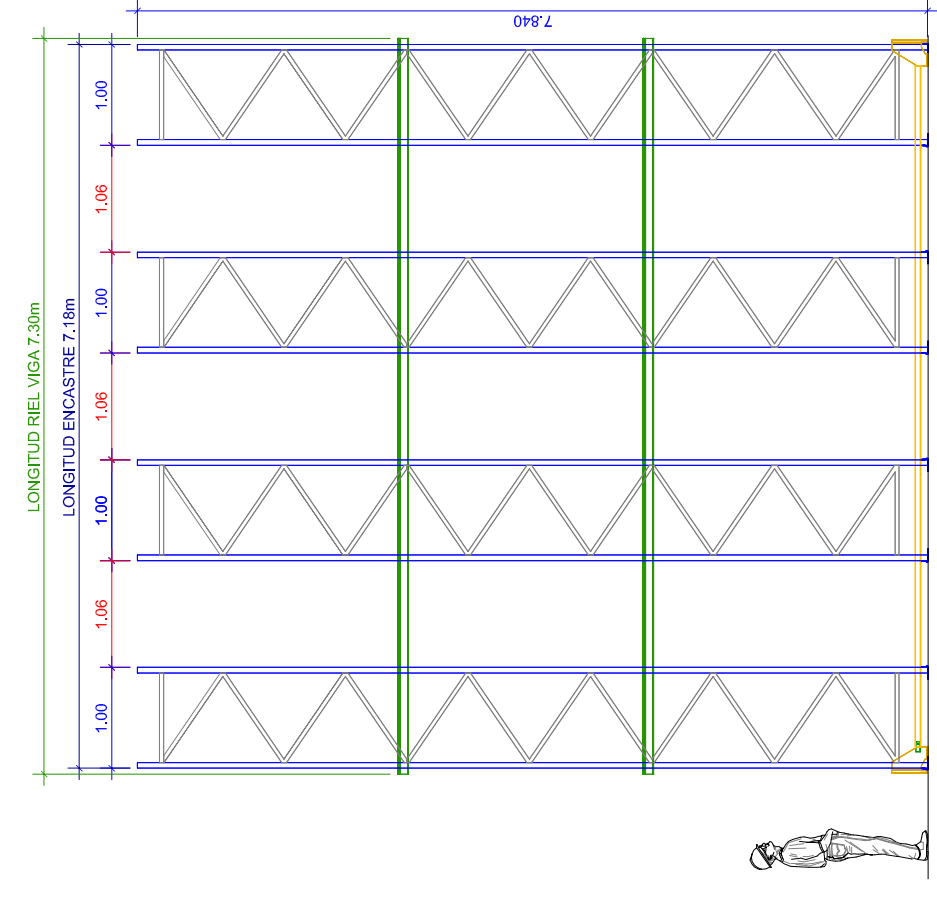


**Bloque "D"**  
Elevación Lateral  
Esc. 1:75

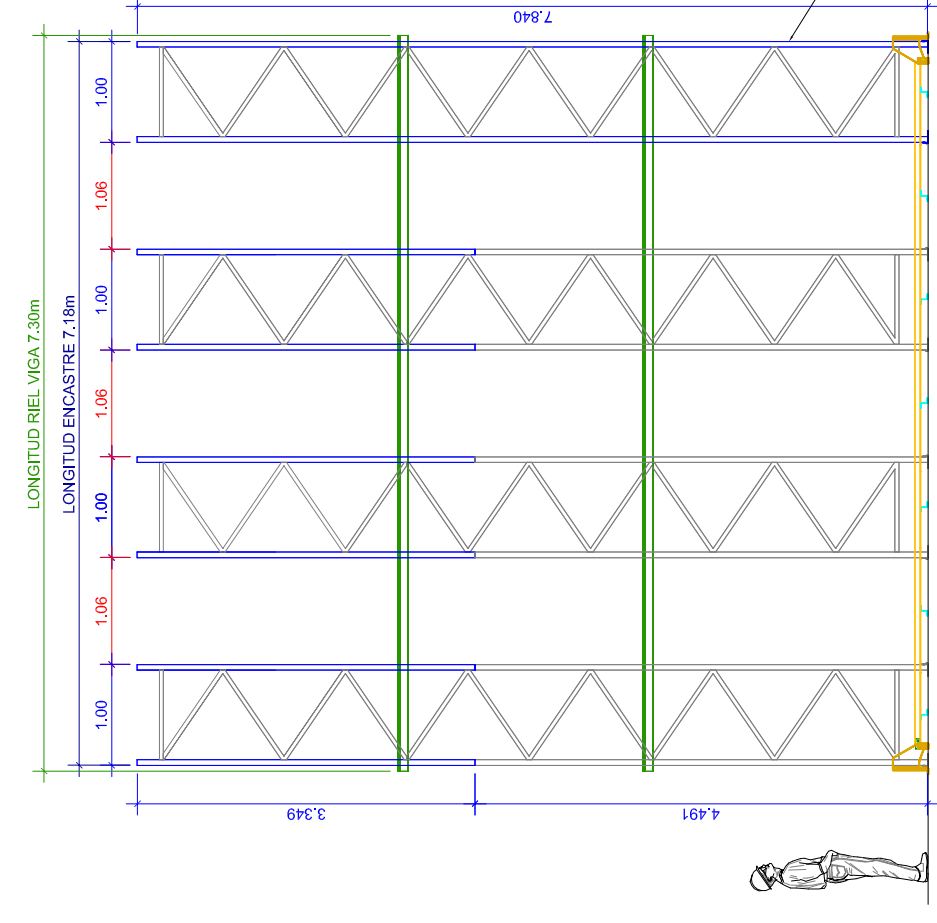

**Bloque "C"**  
Elevación Lateral  
Esc. 1:75

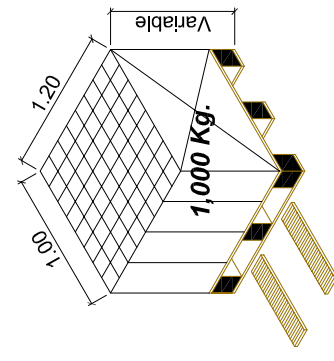

Cantidad de posiciones de Pallets en Rack Acumulativo			
Bloque	Cant. Pallets	Cant. Bloques	Total Pallets
"C"	196	01	196
"D"	196	01	196
		<b>Total</b>	<b>392</b>




**J & BV**  
DISTRIBUIDORA  
S.A.C.


TIPO DE ESTRUCTURA:  
**RACK SELECTIVO y RACK ACUMULATIVO**

PROYECTO:  
REF. PROY.: 20521  
EJECUTIVO DE VERIFICACIÓN: F.Q.  
DISEÑO: JRM  
MODIFICADO: R.D.G.  
OBSERVACIONES:


FECHA: Octubre-2009

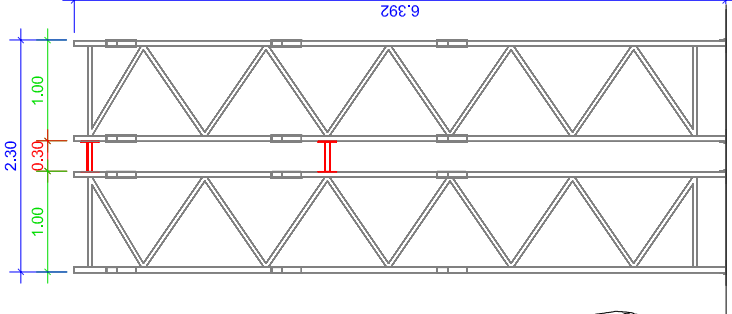

**Bloque "B"**  
Elevación Lateral  
Esc. 1:75

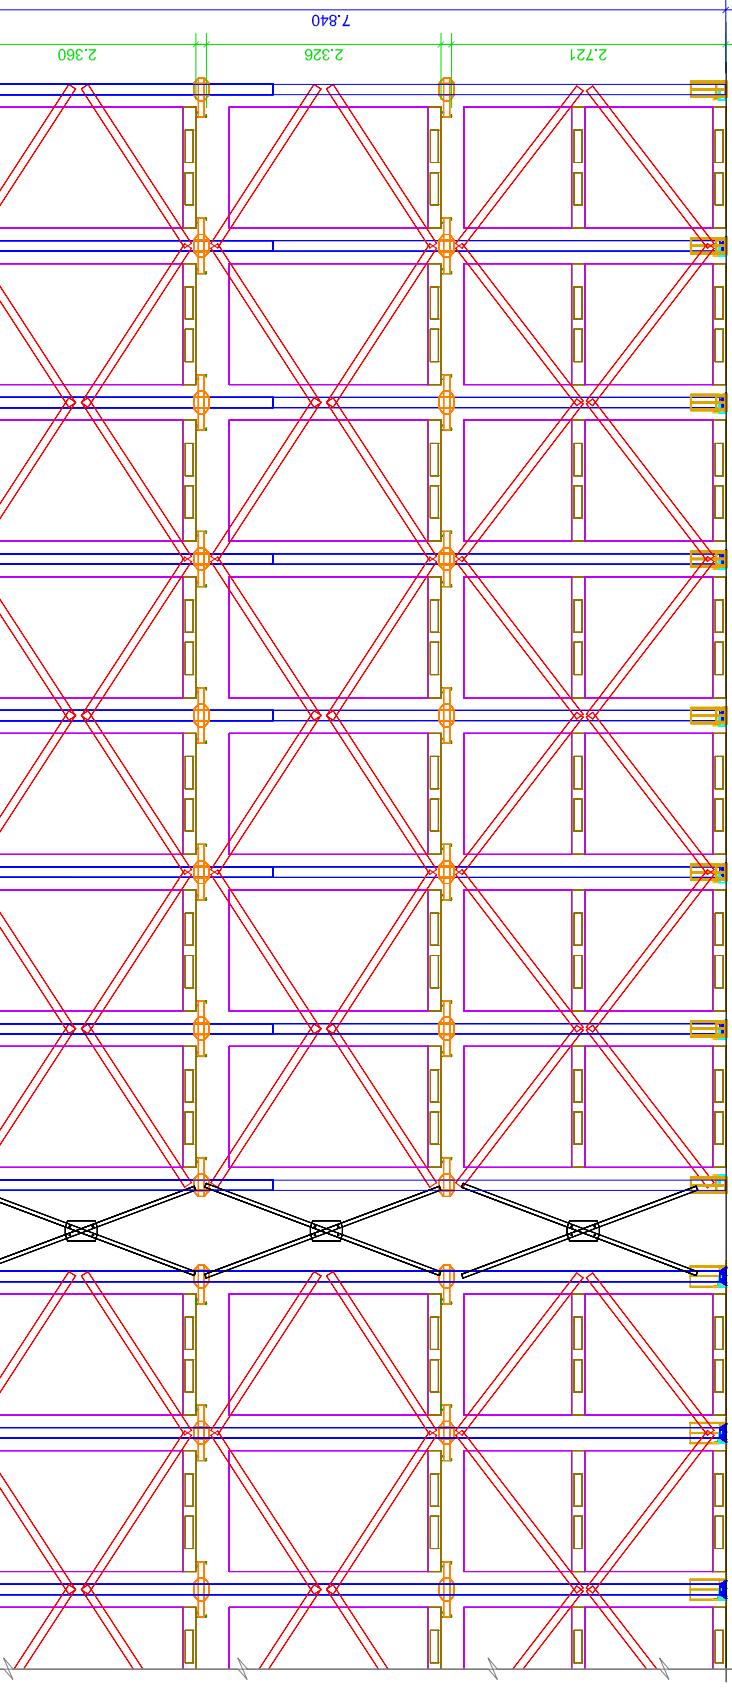

**Bloque "C"**  
Distribución de Niveles  
Esc. 1:75

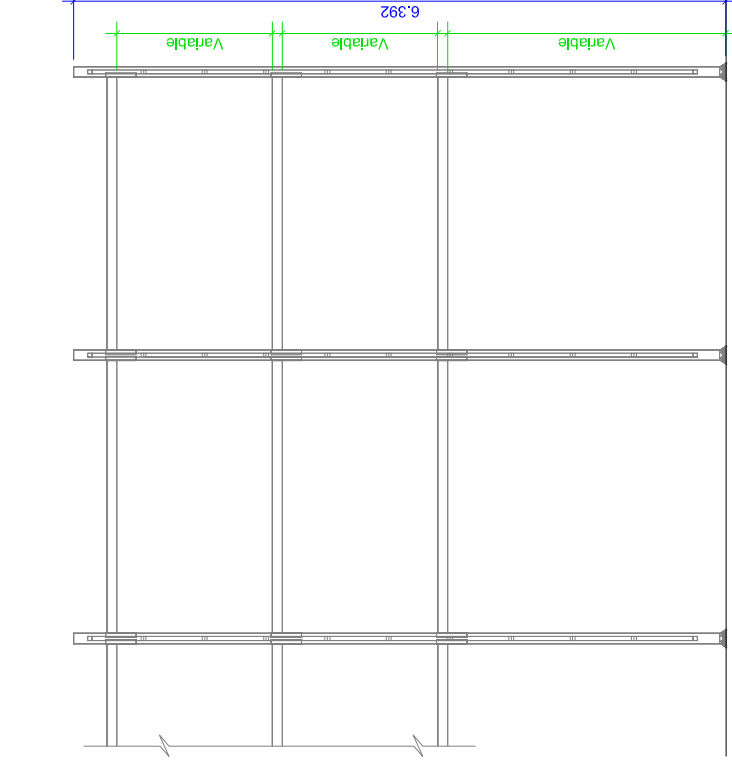

**Bloques "A"- "B"**  
Distribución de Niveles  
Esc. 1:75