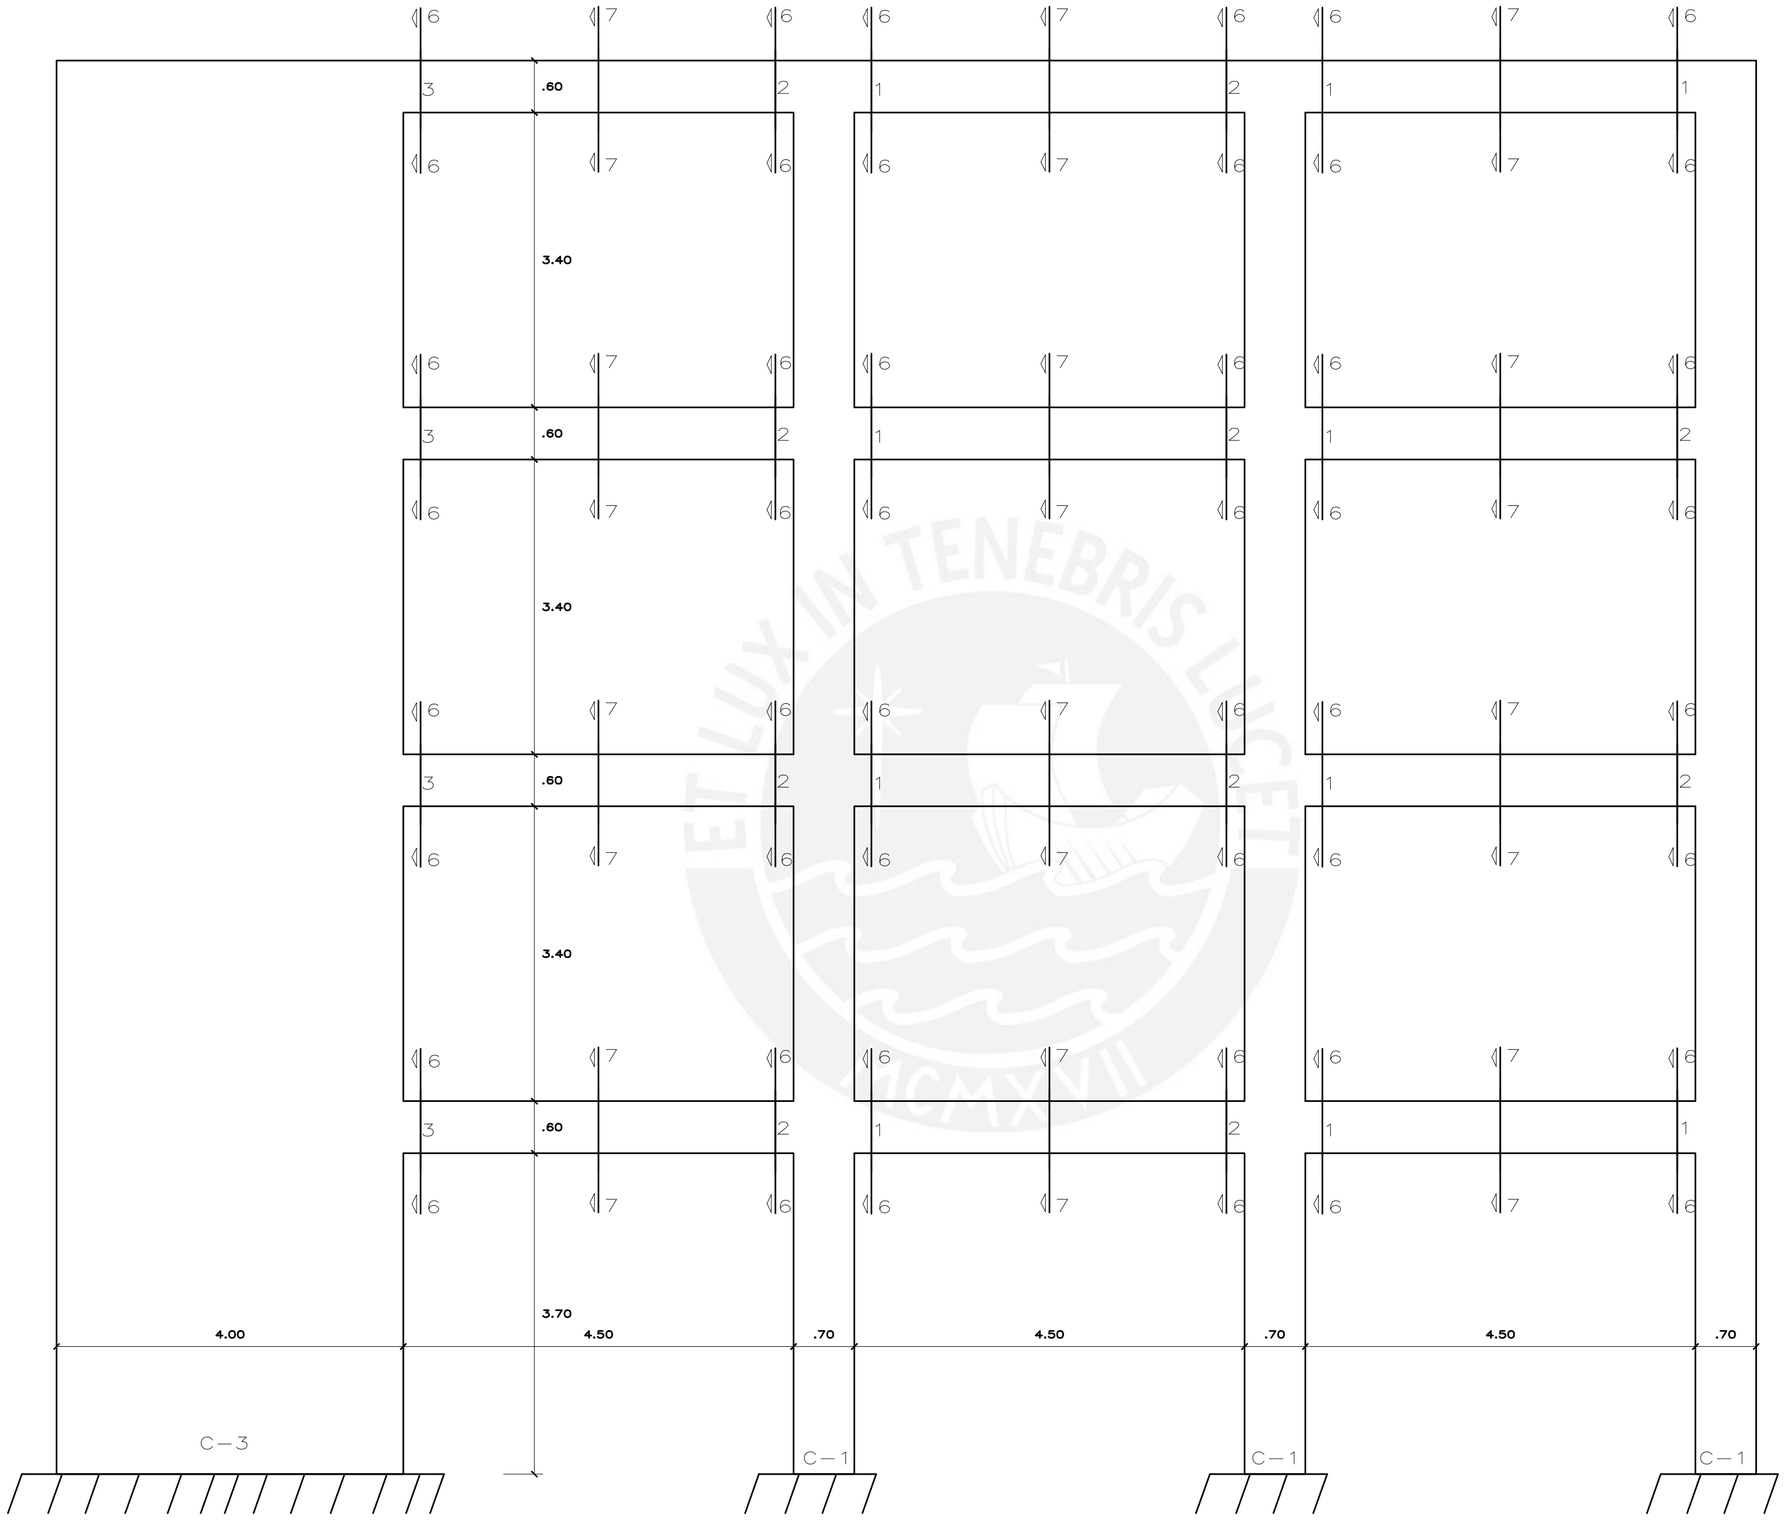

PÓRTICO 3

ESC: 1/50