
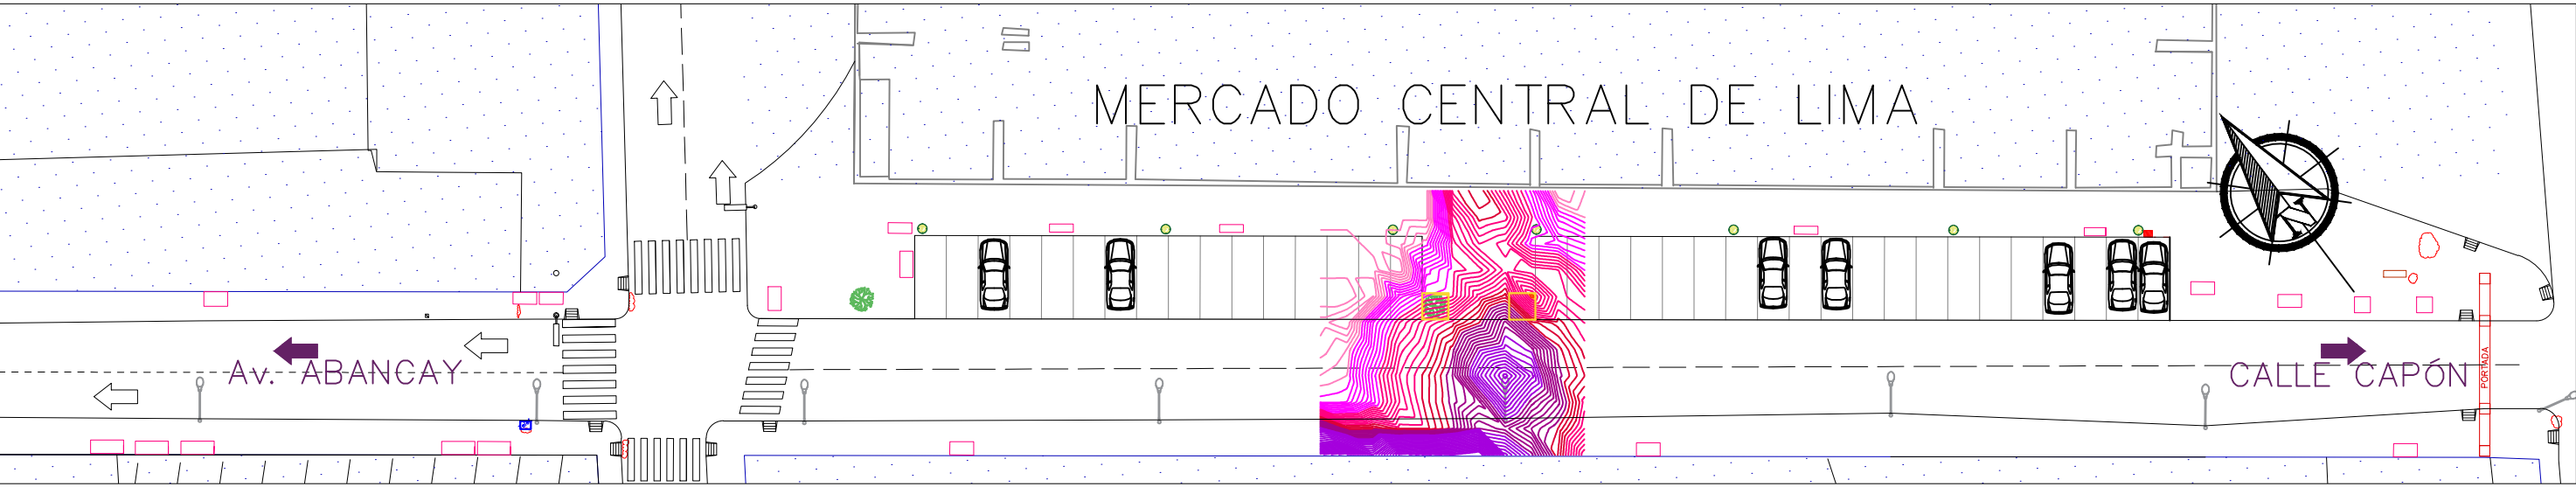


ESCALA 1:100

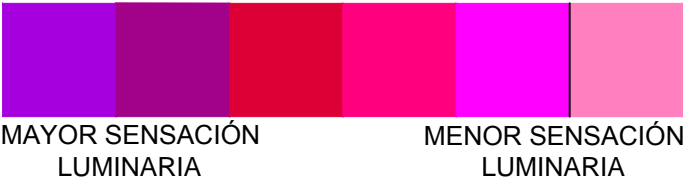

ESCALA 1:500

PROYECTO: LOCALIZACIÓN Y DISEÑO DE UNA ZONA DE PRIORIDAD PEATONAL EN EL CENTRO HISTÓRICO DE LIMA		
PLANO: NIVELES DE ILUMINACIÓN EN 400m2 EN LA CUADRA 6	FECHA: SEPTIEMBRE 2017	D-03
DISEÑO: MILAGROS MARTÍNEZ E.		