




CORTE ANTES

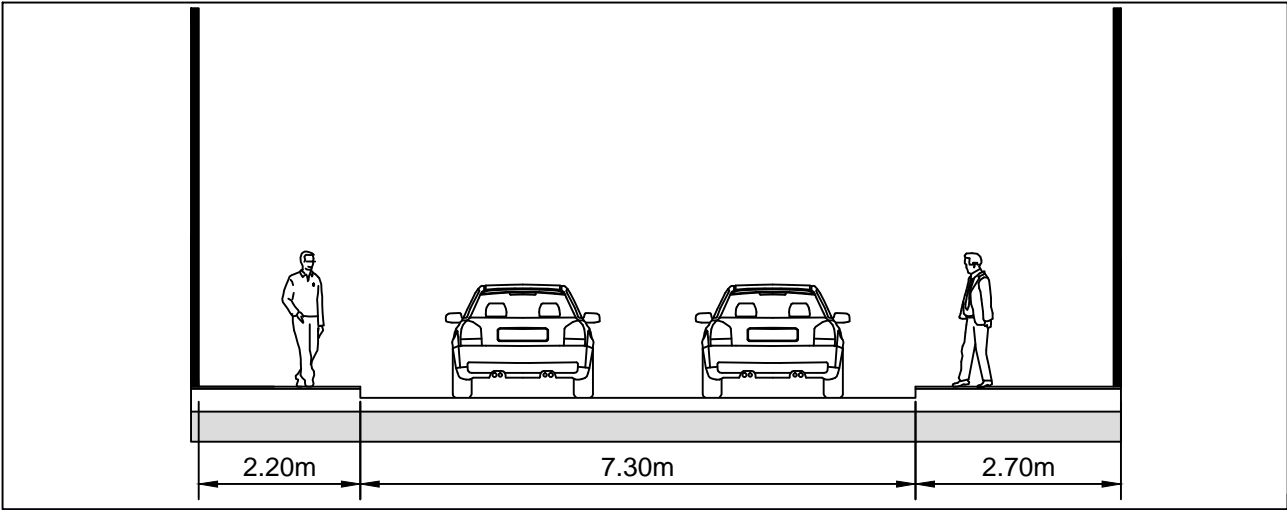


CORTE DESPUÉS

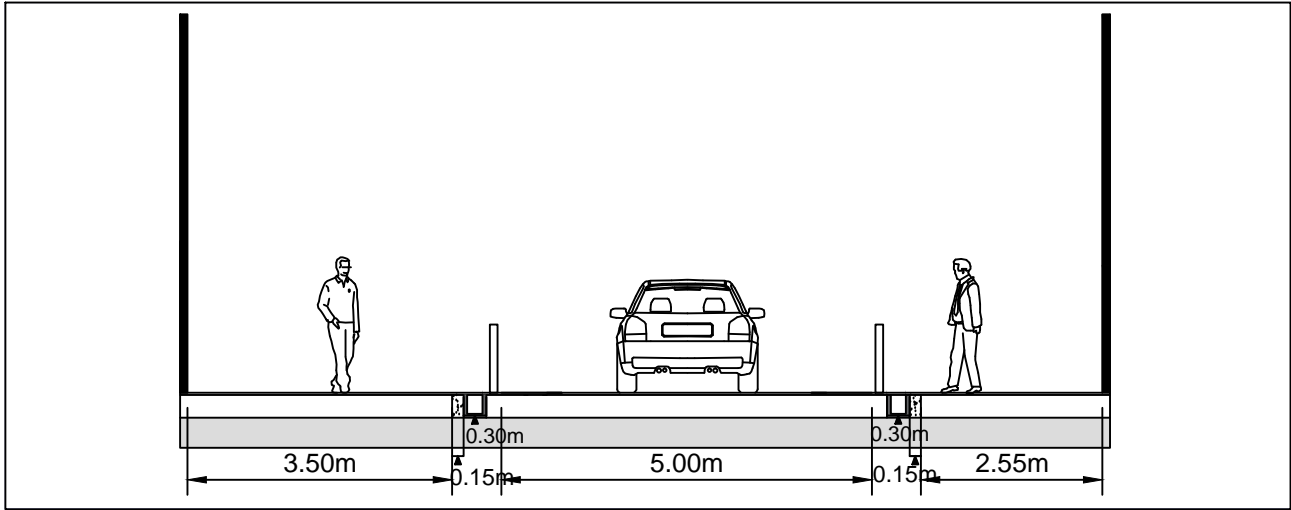

PLANTA ANTES

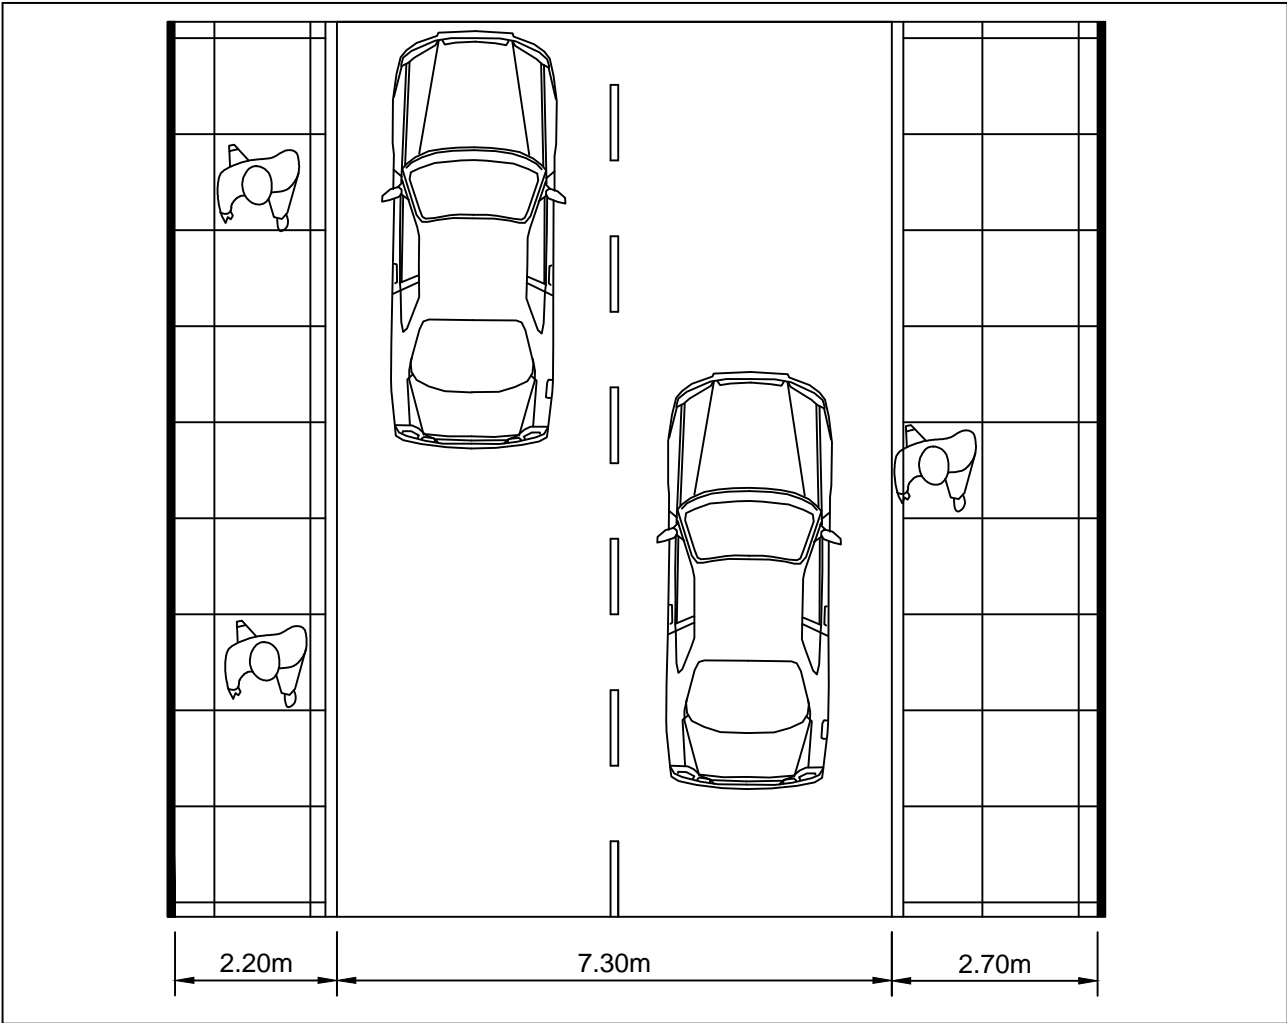

PLANTA DESPUÉS

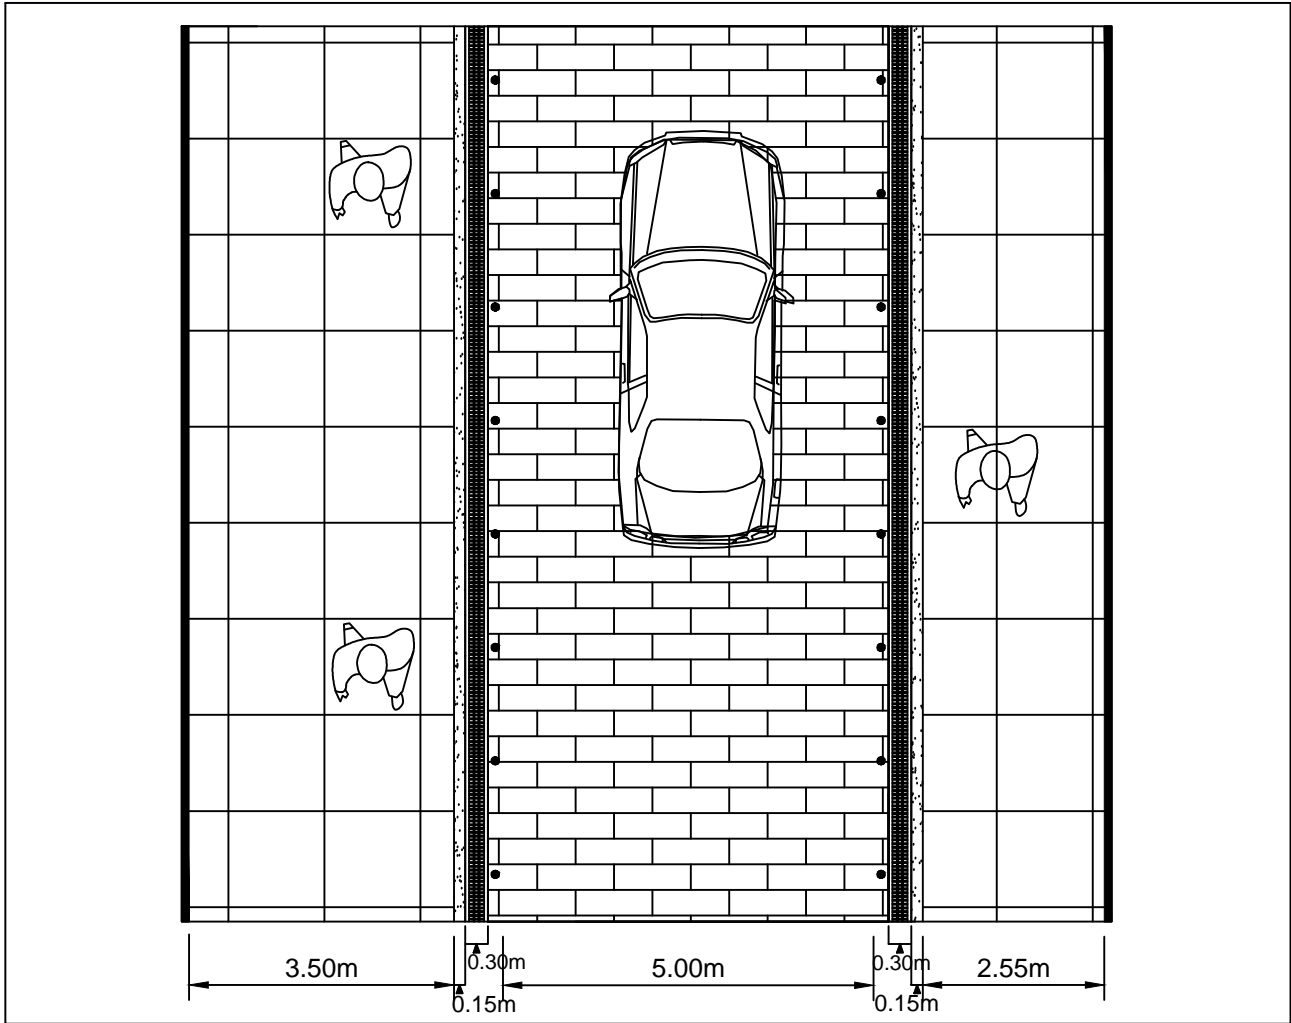

PROYECTO: LOCALIZACIÓN Y DISEÑO DE UNA ZONA DE PRIORIDAD PEATONAL EN EL CENTRO HISTÓRICO DE LIMA		
PLANO: CORTE-PLANTA DE LA CUADRA 5	FECHA: SEPTIEMBRE 2017	D-05
DISEÑO: MILAGROS MARTÍNEZ E.	ESCALA: 1:100	