




CORTE ANTES

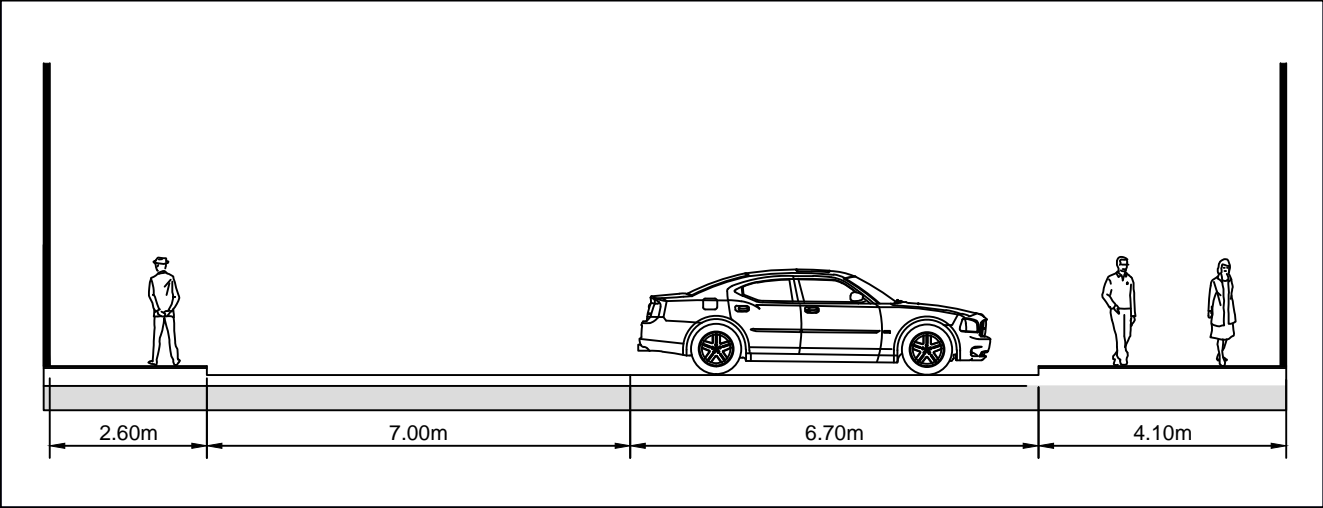


CORTE DESPUÉS

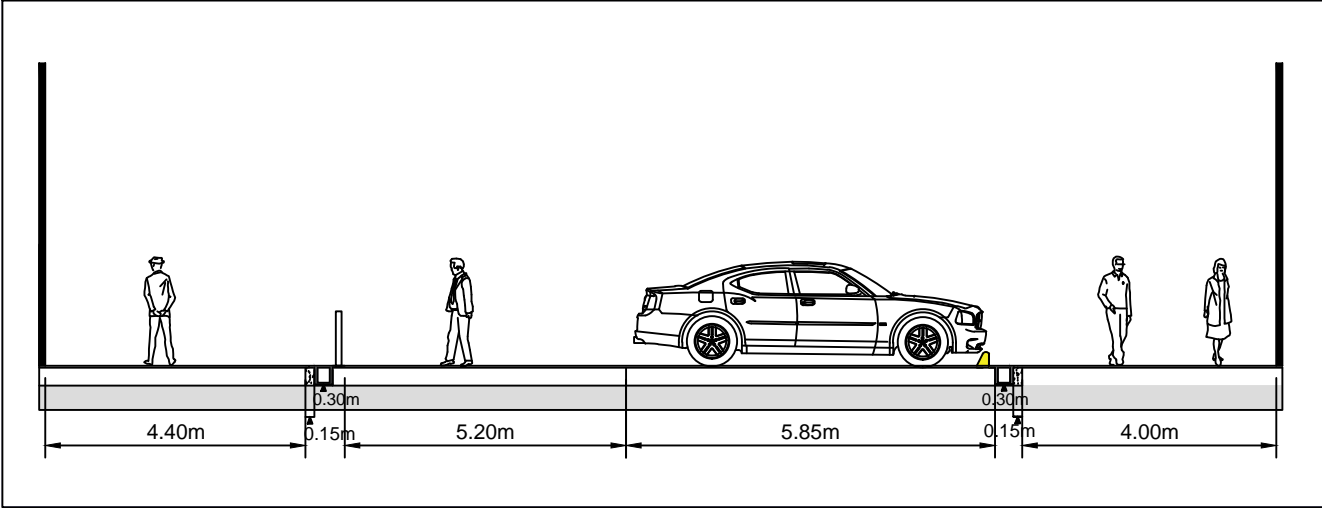

PLANTA ANTES

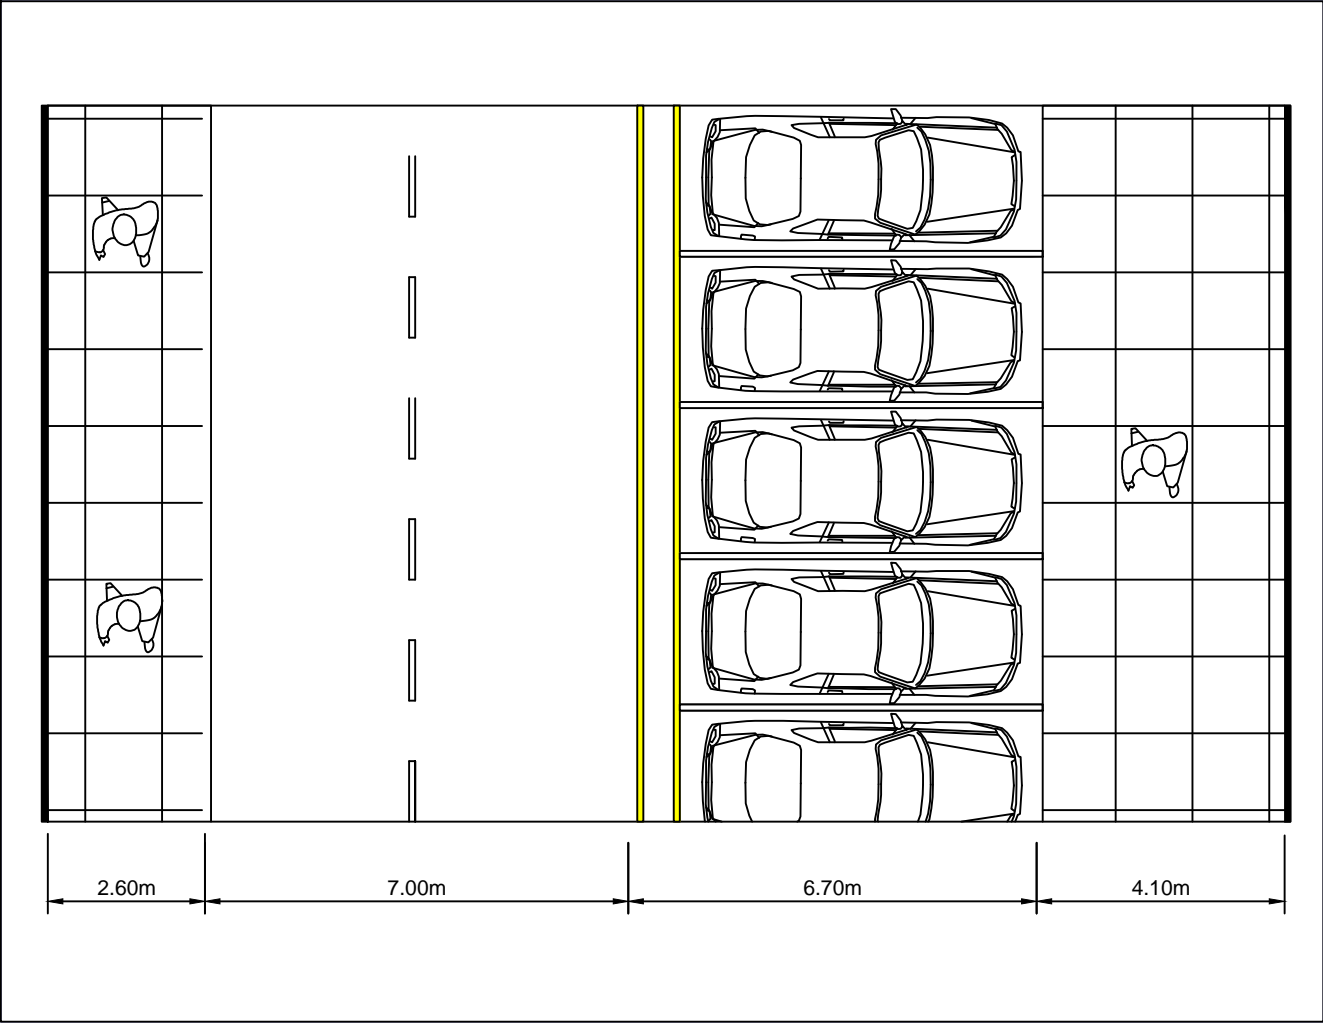

PLANTA DESPUÉS

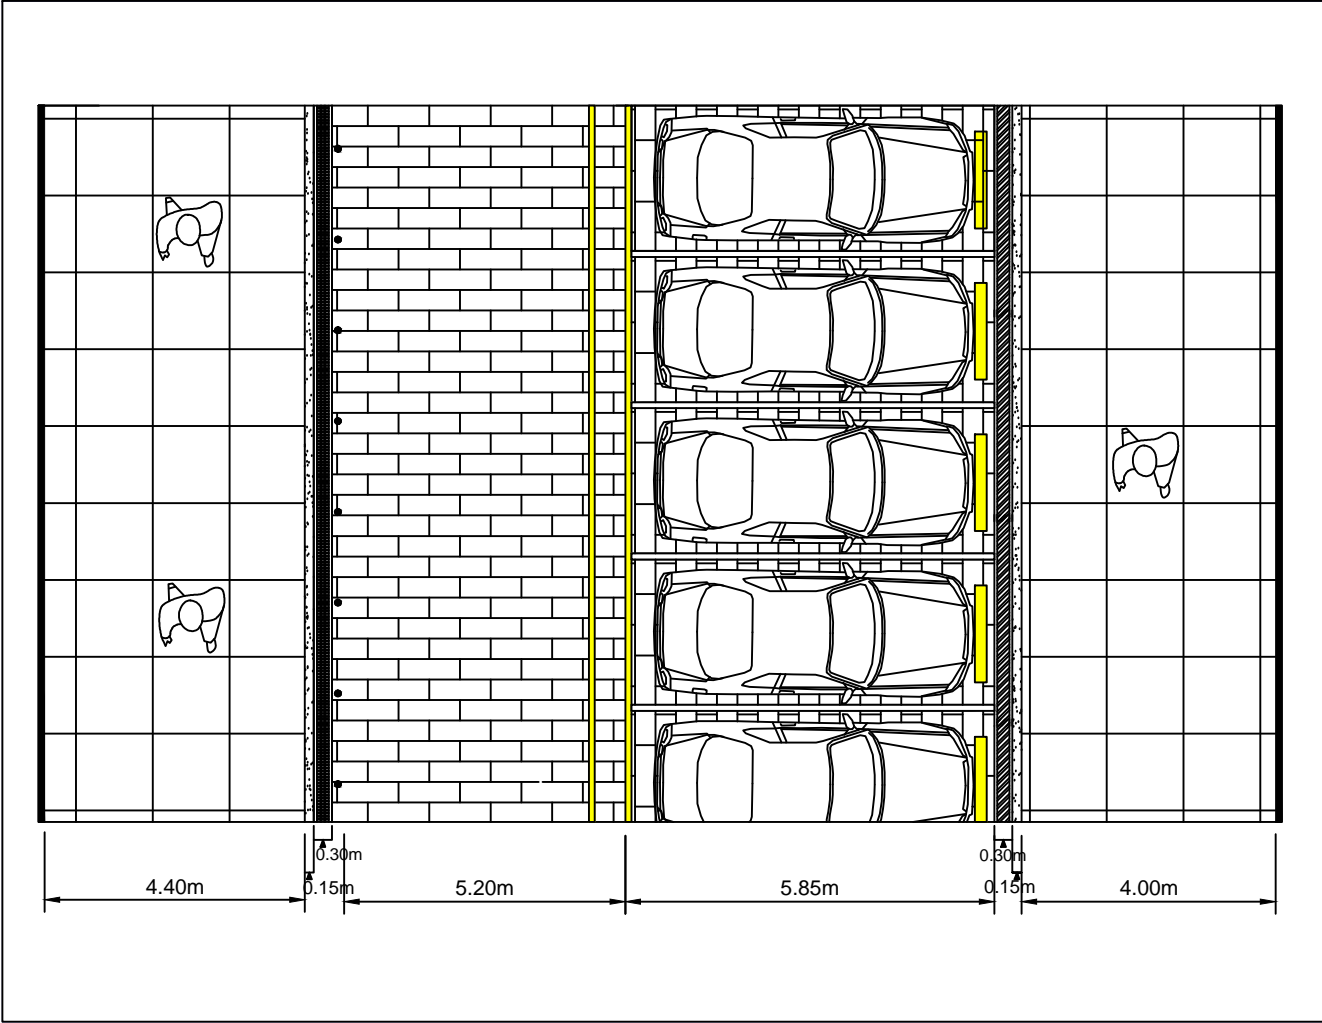

PROYECTO: LOCALIZACIÓN Y DISEÑO DE UNA ZONA DE PRIORIDAD PEATONAL EN EL CENTRO HISTÓRICO DE LIMA		
PLANO: CORTE-PLANTA DE LA CUADRA 6	FECHA: SEPTIEMBRE 2017	D-06
DISEÑO: MILAGROS MARTÍNEZ E.	ESCALA: 1:125	