



## Anexo 1: Mapa Político Cusco – Espinar – Espinar

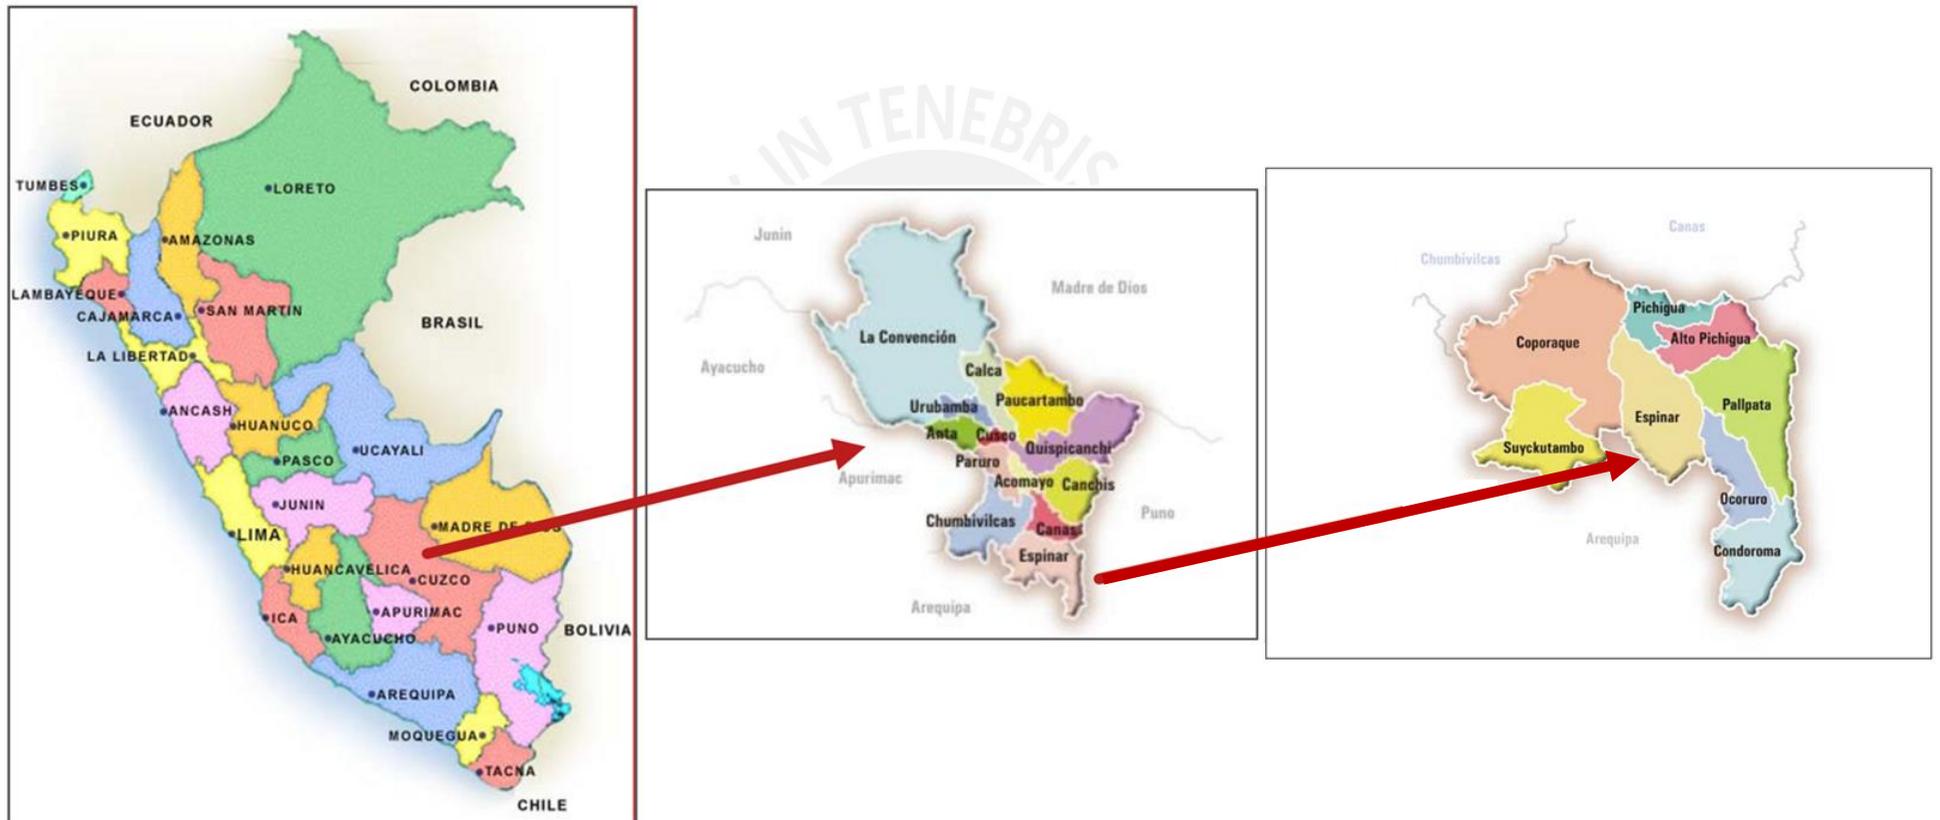

Fuente: Sistema electrónico de contrataciones del Estado

## Anexo 2: Mapa de influencia – Espinar

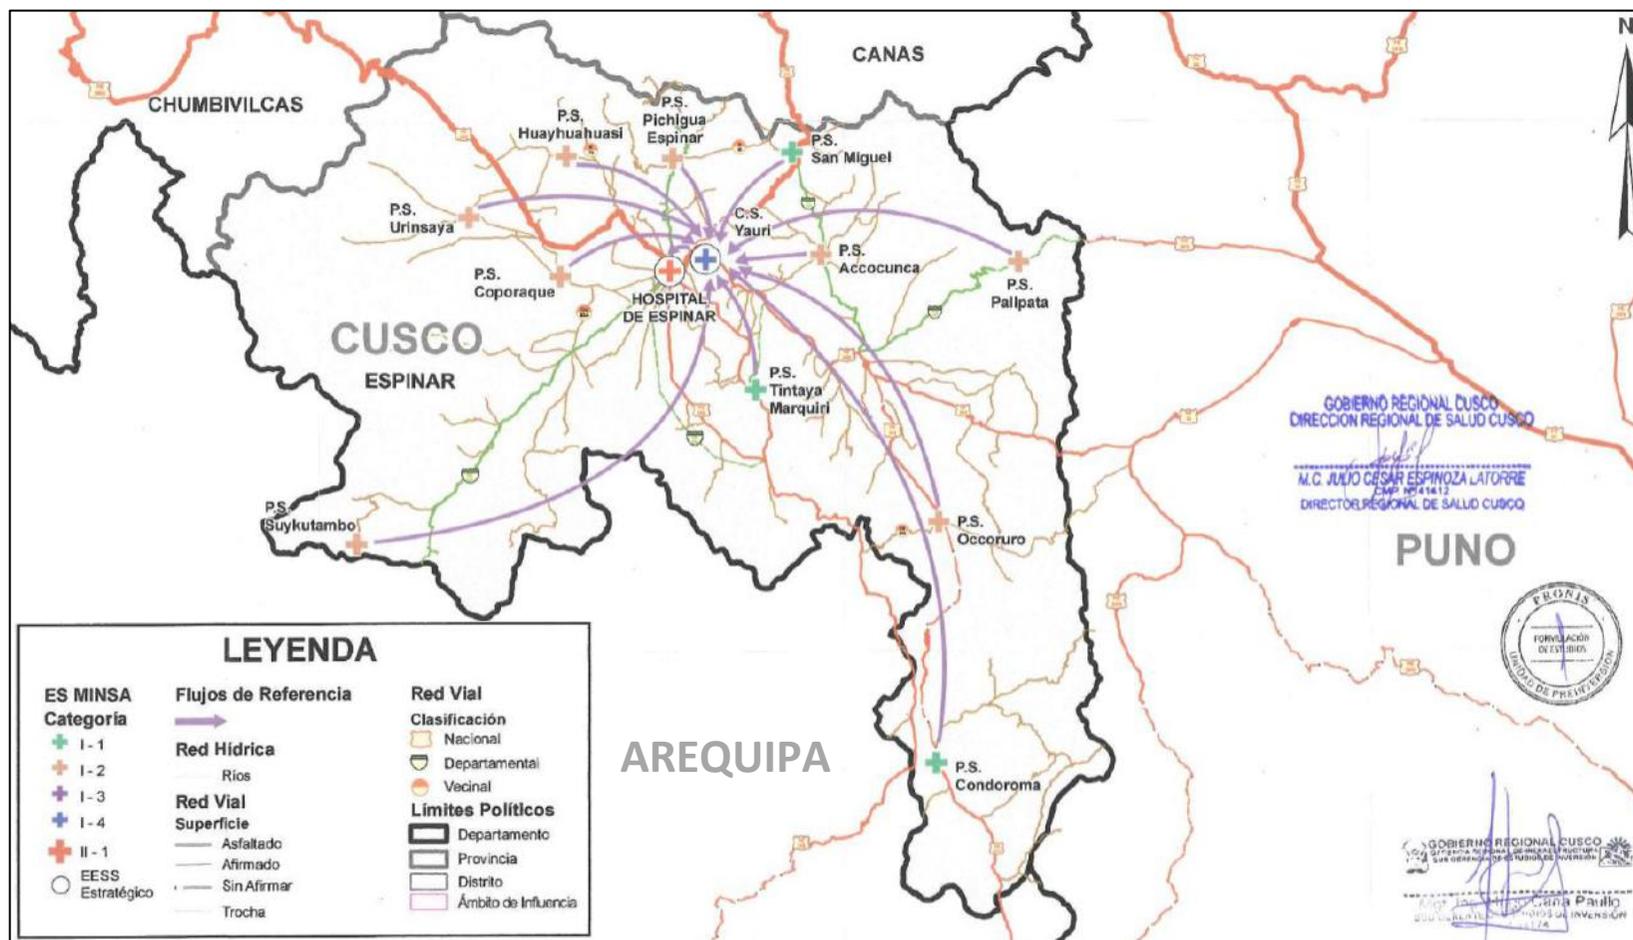

Fuente: Mapa vial de PROVIAS

## Anexo 3: Equipamiento TIC Hospital Espinar

### PROGRAMA DE EQUIPAMIENTO TIC - HOSPITAL DE ESPINAR - CATEGORIA II-1

CÓDIGO DEL SERVICIO	CARTERA DE SERVICIOS	CÓDIGO DEL AMBIENTE	AMBIENTE	SUB-AMBIENTE	CAPACIDAD MÍNIMA		SUB TOTAL	CODIGO	DESCRIPCION	CANT. NECESARIA	CANTIDAD EXISTENTE	BRECHA	TIPO	PROVEE	
					CANT.	ÁREA M2									
MED-INT	Consulta ambulatoria por médico especialista en medicina interna	MED2a	CONSULTORIO DE MEDICINA INTERNA		1	13.50	13.50								
								T-50	Computadora personal	1	0	1	INF	EQ	
								T-20	Teléfono IP de mesa uso general	1	0	1	COM	OC	
MED-PED	Consulta ambulatoria por médico especialista en pediatría	MED2c	CONSULTORIO DE MEDICINA PEDIATRIA		1	13.50	13.50								
								T-50	Computadora personal	1	0	1	INF	EQ	
								T-20	Teléfono IP de mesa uso general	1	0	1	COM	OC	
MED-GIN	Consulta ambulatoria por médico especialista en ginecología y obstetricia	MED2e	CONSULTORIO DE GINECO-OBSTETRICIA		1	18.50	18.50								
								T-50	Computadora personal	1	0	1	INF	EQ	
								T-20	Teléfono IP de mesa uso general	1	0	1	COM	OC	
								T-79	Reloj de una esfera de pared	1	0	1	COM	OC	
MED-QUX	Consulta ambulatoria por médico especialista en cirugía general	MED2d	CONSULTORIO DE CIRUGIA GENERAL		1	13.50	13.50								
								T-50	Computadora personal	1	0	1	INF	EQ	
								T-20	Teléfono IP de mesa uso general	1	0	1	COM	OC	
								T-79	Reloj de una esfera de pared	1	0	1	COM	OC	
MED-ANE	Consulta ambulatoria por médico especialista en anestesiología	MED2g	CONSULTORIO DE ANESTESIOLOGIA		1	13.50	13.50								
								T-50	Computadora personal	1	0	1	INF	EQ	
								T-20	Teléfono IP de mesa uso general	1	0	1	COM	OC	
MED-TEL	Teleconsultas de especialidades médicas	TEL 2	TELECONSULTORIO		1	20.00	20.00								
								T-50	Computadora personal	1	0	1	INF	EQ	
								T-110	Impresora láser multifuncional	1	0	1	INF	EQ	
								T-55	Estación de Diagnostico y Monitor Especial para el Sistema PACS	1	0	1	COM	OC	
								T-73	Sistema de Teleconferencia	1	0	1	COM	OC	
								T-20	Teléfono IP de mesa uso general	1	0	1	COM	OC	
								T-79	Reloj de una esfera de pared	1	0	1	COM	OC	
ENF-GEN	CRED	ENF1a	CONSULTORIO CRED		1	17.00	17.00								
								T-50	Computadora personal	1	0	1	INF	EQ	
		INMUNIZACIONES	ENF1b	SALA DE INMUNIZACIONES		1	17.00	17.00							
	T-6								Equipo de Sonido	1	0	1	INF	EQ	
									T-79	Reloj de una Esfera de Pared	1	0	1	COM	OC
									T-14	Reproductor Blu Ray	1	0	1	INF	EQ
								T-20	Teléfono IP de mesa uso general	1	0	1	COM	OC	
								T-15	Televisor Led Smart TV 32" aprox. Inc. Rack	1	0	1	INF	EQ	
ENF-GEN	ESTIMULACIÓN TEMPRANA	ENF1c	ESTIMULACIÓN TEMPRANA		1	24.00	24.00								
								T-50	Computadora personal	1	0	1	INF	EQ	
									T-6	Equipo de Sonido	1	0	1	INF	EQ
									T-79	Reloj de una Esfera de Pared	1	0	1	COM	OC
									T-14	Reproductor Blu Ray	1	0	1	INF	EQ
									T-20	Teléfono IP de mesa uso general	1	0	1	COM	OC
ENF-DIF	ADOLESCENTES	PRS3	ATENCIÓN INTEGRAL Y CONSEJERIA DEL ADOLESCENTE		1	13.5	13.50								
								T-16	Televisor led Smart TV de 42" aprox. Inc. rack	1	0	1	INF	EQ	
									T-50	Computadora personal	1	0	1	INF	EQ
									T-14	Reproductor blu ray	1	0	1	INF	EQ
		TBC	PRS 2	PREVENCION Y CONTROL DE TBC		1	13.5	13.50							
	T-50								Computadora personal	1	0	1	INF	EQ	
								T-14	Reproductor Blu Ray	1	0	1	INF	EQ	
								T-20	Teléfono IP de mesa uso general	1	0	1	COM	OC	
								T-15	Televisor Led Smart TV 32" aprox. Inc. Rack	1	0	1	INF	EQ	
ENF-DIF	ADULTO MAYOR	PRS 4	ATENCIÓN INTEGRAL DEL ADULTO MAYOR		1	17	17.00								
								T-50	Computadora personal	1	0	1	INF	EQ	
									T-79	Reloj de una Esfera de Pared	1	0	1	COM	OC
									T-14	Reproductor blu ray	1	0	1	INF	EQ
									T-20	Teléfono IP de mesa uso general	1	0	1	COM	OC
									T-15	Televisor Led Smart TV 32" aprox. Inc. Rack	1	0	1	INF	EQ
OBS-GEN	CPN	OBS1	CONSULTORIO DE OBSTETRICIA (CONTROL PRENATAL)		1	17	17.00								
								T-50	Computadora personal	1	0	1	INF	EQ	
									T-14	Reproductor blu ray	1	0	1	INF	EQ
									T-79	Reloj de una Esfera de Pared	1	0	1	COM	OC
									T-20	Teléfono IP de mesa uso general	1	0	1	COM	OC
									T-15	Televisor LED Smart TV de 32" aprox. Inc. rack	1	0	1	INF	EQ
OBS-GEN	PLANIFICACIÓN FAMILIAR	OBS2	CONSULTORIO DE OBSTETRICIA (PLANIFICACION FAMILIAR)		1	13.5	13.50								
								T-50	Computadora personal	1	0	1	INF	EQ	
									T-14	Reproductor blu ray	1	0	1	INF	EQ
									T-20	Teléfono IP de mesa uso general	1	0	1	COM	OC
									T-16	Televisor led Smart TV de 42" aprox. Inc. rack	1	0	1	INF	EQ
		PSICOPROFILAXIS	OBS3	PSICOPROFILAXIS		1	45	45.00							
T-50	Computadora personal								1	0	1	INF	EQ		
								T-6	Equipo de Sonido	1	0	1	INF	EQ	
								T-14	Reproductor blu ray	1	0	1	INF	EQ	
								T-20	Teléfono IP de mesa uso general	1	0	1	COM	OC	
								T-16	Televisor led Smart TV de 42" aprox. Inc. rack	1	0	1	INF	EQ	
ODN-SRX	Atención ambulatoria por Cirujano Dentista general con soporte de radiología oral	ODN2	CONSULTORIO ODONTOLOGICO GENERAL CON SOPORTE DE RADIOLOGÍA ORAL + INCLUYE ESPACIO 6 m2 PARA TOMA DE RAYOS X ORAL		1	23.00	23.00								
								T-50	Computadora personal	1	0	1	INF	EQ	
								T-11	Monitor Led 32" full HD	1	0	1	INF	EQ	
								T-20	Teléfono IP de mesa uso general	1	0	1	COM	OC	

CONSULTA EXTERNA

PROGRAMA DE EQUIPAMIENTO TIC - HOSPITAL DE ESPINAR - CATEGORIA II-1

UPSS C

CÓDIGO DEL SERVICIO	CARTERA DE SERVICIOS	CÓDIGO DEL AMBIENTE	AMBIENTE	SUB-AMBIENTE	CAPACIDAD MÍNIMA		SUB TOTAL	CODIGO	DESCRIPCION	CANT. NECESARIA	CANTIDAD EXISTENTE	BRECHA	TIPO	PROVEE
					CANT.	ÁREA M2								
NUT-GEN	Atención ambulatoria por nutricionista	NUT1	CONSULTORIO DE NUTRICION		1	13.50	13.50							
								T-50	Computadora personal	1	0	1	INF	EQ
								T-14	Reproductor blu ray	1	0	1	INF	EQ
								T-16	Televisor led Smart TV de 42" aprox. Inc. rack	1	0	1	INF	EQ
SLM-PSQ	Atención ambulatoria por psicólogo	PSC1	CONSULTORIO DE PSICOLOGIA		1	15.00	15.00	T-20	Teléfono IP de Mesa Uso General	1	0	1	COM	OC
								T-50	Computadora personal	1	0	1	INF	EQ
								T-6	Equipo de sonido	1	0	1	INF	EQ
								T-20	Teléfono IP de mesa uso general	1	0	1	COM	OC
TOP-MED	Atención ambulatoria por médico en tópico de procedimientos de consulta externa	TOP1	TOPICO DE PROCEDIMIENTOS DE CONSULTA EXTERNA		1	16.00	16.00	T-50	Computadora personal	1	0	1	INF	EQ
								T-50	Computadora personal	1	0	1	INF	EQ
TOP-CAR	Atención de procedimientos ambulatorios de medicina interna	PRO4a	SALA DE ELECTROCARDIOGRAFIA		1	16.00	16.00	T-20	Teléfono IP de mesa uso general	1	0	1	COM	OC
								T-50	Computadora personal	1	0	1	INF	EQ
TOP-TRX	Atención de procedimientos ambulatorios en la especialidad de traumatología y ortopedia	PRO4c	SALA DE HOLTER Y MAPA		1	17.00	17.00	T-50	Computadora personal	1	0	1	INF	EQ
								T-20	Teléfono IP de mesa uso general	1	0	1	COM	OC
TOP-OFT	Atención de procedimientos ambulatorios en la especialidad de oftalmología	PRO9b	REFRACCION		1	26.00	26.00	T-20	Teléfono IP de mesa uso general	1	0	1	COM	OC
								T-50	Computadora personal	1	0	1	INF	EQ
TOP-NEM	Atención de procedimientos ambulatorios en la especialidad de neumología	PRO5b	ESPIROMETRIA		1	17.00	17.00	T-20	Teléfono IP de mesa uso general	1	0	1	COM	OC
								T-50	Computadora personal	1	0	1	INF	EQ
TOP-GIN	Atención de procedimientos ambulatorios en la especialidad de ginecología y obstetricia	PRO2c	SALA DE ECOGRAFIA OBSTÉTRICA		1	20.00	20.00	T-20	Teléfono IP de mesa uso general	1	0	1	COM	OC
								T-50	Computadora personal	1	0	1	INF	EQ
TOP-GIN	MONITOREO FETAL	PRO2d	SALA DE MONITOREO FETAL		1	17.00	17.00	T-20	Teléfono IP de mesa uso general	1	0	1	COM	OC
								T-50	Computadora personal	1	0	1	INF	EQ
TOP-GIN	MONITOREO FETAL	PRO2d	SALA DE MONITOREO FETAL		1	20.00	20.00	T-79	Reloj de una Esfera de Pared	1	0	1	COM	OC
								T-20	Teléfono IP de mesa uso general	1	0	1	COM	OC
TOP-GIN	MONITOREO FETAL	PRO2d	SALA DE MONITOREO FETAL		1	20.00	20.00	T-50	Computadora personal	1	0	1	INF	EQ
								T-79	Reloj de una Esfera de Pared	1	0	1	COM	OC
TOP-GIN	MONITOREO FETAL	PRO2d	SALA DE MONITOREO FETAL		1	20.00	20.00	T-20	Teléfono IP de mesa uso general	1	0	1	COM	OC
								T-50						

PROGRAMA DE EQUIPAMIENTO TIC - HOSPITAL DE ESPINAR - CATEGORIA II-1

CÓDIGO DEL SERVICIO	CARTERA DE SERVICIOS	CÓDIGO DEL AMBIENTE	AMBIENTE	SUB-AMBIENTE	CAPACIDAD MÍNIMA		SUB TOTAL	CODIGO	DESCRIPCION	CANT. NECESARIA	CANTIDAD EXISTENTE	BRECHA	TIPO	PROVEE
					CANT.	ÁREA M2								
EMG-GIN	Atención de urgencias y emergencias por médico especialista en gineco-obstetricia	EMG2e	TÓPICO DE GINECO-OBSTETRICIA	EMG 2e -Topico de Gineco-Obstetricia	1	18.00	18.00	T-50	Computadora personal	1	0	1	INF	EQ
								T-20	Teléfono IP de mesa uso general	1	0	1	COM	OC
EMG-QUX	Atención de urgencias y emergencias por médico especialista de cirugía general	EMG2f	TÓPICO DE CIRUGÍA	EMG 2f -Topico de Cirugia	1	16.00	16.00	T-50	Computadora personal	1	0	1	INF	EQ
								T-20	Teléfono IP de mesa uso general	1	0	1	COM	OC
EMG-OBS	Atención en Sala de Observación de Emergencia	EMG4a	SALA DE OBSERVACIÓN HOMBRES	Sala de Observación de Adultos - Hombres - 2 CAMAS	1	18.00	18.00	T-3	Cámara de video IP móvil interior tipo domo	1	0	1	COM	OC
		EMG4b	SALA DE OBSERVACIÓN MUJERES	Sala de Observación de Adultos - Mujeres - 2 CAMAS	1	18.00	18.00	T-3	Cámara de video IP móvil interior tipo domo	1	0	1	COM	OC
		EMG4c	SALA DE OBSERVACIÓN PEDIATRICA	Sala de Observación Pediatrica - 2 CAMAS	1	18.00	18.00	T-3	Cámara de video IP móvil interior tipo domo	1	0	1	COM	OC
		EMG4d	SALA DE OBSERVACIÓN DE AISLADOS	Sala de Observación DE AISLADOS - 1 CAMA	1	20.00	20.00	T-3	Cámara de video IP móvil interior tipo domo	1	0	1	COM	OC
UPSS EMERGENCIA	AMBIENTES COMPLEMENTARIOS		ADMISIÓN	Hall Público e Informes	1	12.00	12.00	T-50	Computadora personal	1	0	1	INF	EQ
				T-57	Impresora láser baja demanda	1	0	1	INF	EQ				
				T-20	Teléfono IP de mesa uso general	1	0	1	COM	OC				
				T-3	Cámara de video IP móvil interior tipo domo	1	0	1	COM	OC				
				Admisión	1	5.00	5.00	T-50	Computadora personal	1	0	1	INF	EQ
				T-57	Impresora láser baja demanda	1	0	1	INF	EQ				
				T-20	Teléfono IP de mesa uso general	1	0	1	COM	OC				
				Caja ( 2 Modulos)	2	3.00	6.00	T-50	Computadora personal	2	0	2	INF	EQ
				T-49	Caja Registradora Digital	2	0	2	INF	EQ				
				T-2	Cámara de video IP fija interior tipo domo	1	0	1	COM	OC				
				T-20	Teléfono IP de mesa uso general	1	0	1	COM	OC				
				Servicio Social	1	9.00	9.00	T-50	Computadora personal	1	0	1	INF	EQ
				T-57	Impresora láser baja demanda	1	0	1	INF	EQ				
				T-20	Teléfono IP de mesa uso general	1	0	1	COM	OC				
				T-79	Reloj de una esfera de pared	1	0	1	COM	OC				
				Seguros	1	9.00	9.00	T-50	Computadora personal	1	0	1	INF	EQ
				T-57	Impresora láser baja demanda	1	0	1	INF	EQ				
				T-20	Teléfono IP de mesa uso general	1	0	1	COM	OC				
				T-79	Reloj de una esfera de pared	1	0	1	COM	OC				
				Referencias y Contrareferencias	1	9.00	9.00	T-50	Computadora personal	1	0	1	INF	EQ
				T-57	Impresora láser baja demanda	1	0	1	INF	EQ				
				T-20	Teléfono IP de mesa uso general	1	0	1	COM	OC				
				T-79	Reloj de una esfera de pared	1	0	1	COM	OC				
				Sala de Espera de Familiares	1	33.30	33.30	T-2	Cámara de video IP fija interior tipo domo	1	0	1	COM	OC
				T-79	Reloj de una esfera de pared	1	0	1	COM	OC				
				T-16	Televisor led Smart TV de 42" aprox. Inc. rack	2	0	2	INF	EQ				
				Sala de Entrevistas a Familiares	1	9.00	9.00	T-79	Reloj de una esfera de pared	1	0	1	COM	OC
				Jefatura/Secretaria	1	15.00	15.00	T-57	Impresora láser baja demanda	2	0	2	INF	EQ
				T-50	Computadora personal	2	0	2	INF	EQ				
				T-21	Teléfono IP de mesa uso gerencial	2	0	2	COM	COM				
				Policia Nacional	1	9.00	9.00	T-50	Computadora personal	1	0	1	INF	EQ
				T-57	Impresora láser baja demanda	1	0	1	INF	EQ				
				T-21	Teléfono IP de mesa uso gerencial	1	0	1	COM	COM				
				T-79	Reloj de una esfera de pared	1	0	1	COM	OC				
				Estación de enfermeras Incluye Trabajo Limpio	1	12.00	12.00	T-2	Cámara de video IP fija interior tipo domo	1	0	1	COM	OC
				T-50	Computadora personal	3	0	3	INF	EQ				
				T-22	Estación de Llamada de Enfermeras	1	0	1	INF	EQ				
				T-57	Impresora láser baja demanda	1	0	1	INF	EQ				
				T-20	Teléfono IP de mesa uso general	2	0	2	COM	OC				
				Estar Personal de Guardia	1	9.00	9.00	T-50	Computadora personal	1	0	1	INF	EQ
				T-57	Impresora láser baja demanda	1	0	1	INF	EQ				
				T-20	Teléfono IP de mesa uso general	1	0	1	COM	OC				
				T-16	Televisor led Smart TV de 42" aprox. Inc. rack	1	0	1	INF	EQ				
				Almacén de medicamentos, materiales e Insumos	1	12.00	12.00	T-2	Cámara de video IP fija interior tipo domo	1	0	1	COM	OC
				T-20	Teléfono IP de mesa uso general	1	0	1	COM	OC				
				Almacén de equipos y materiales para desastres	1	20.00	20.00	T-2	Cámara de video IP fija interior tipo domo	1	0	1	COM	OC
				T-20	Teléfono IP de mesa uso general	1	0	1	COM	OC				
				Almacén Equipo Rayos X Rodable	1	4.00	4.00	T-2	Cámara de video IP fija interior tipo domo	1	0	1	COM	OC
				T-20	Teléfono IP de mesa uso general	1	0	1	COM	OC				
				Triaje	1	9.00	9.00	T-50	Computadora personal	1	0	1	INF	EQ
				T-20	Teléfono IP de mesa uso general	1	0	1	COM	OC				
				T-79	Reloj de una esfera de pared	1	0	1	COM	OC				

PROGRAMA DE EQUIPAMIENTO TIC - HOSPITAL DE ESPINAR - CATEGORIA II-1

CÓDIGO DEL SERVICIO	CARTERA DE SERVICIOS	CÓDIGO DEL AMBIENTE	AMBIENTE	SUB-AMBIENTE	CAPACIDAD MÍNIMA		SUB TOTAL	CODIGO	DESCRIPCION	CANT. NECESARIA	CANTIDAD EXISTENTE	BRECHA	TIPO	PROVEE				
					CANT.	ÁREA M2												
ATP-GIN	Atención de parto vaginal por médico especialista en ginecología y obstetricia y por obstetra	ATP-GIN1	SALA DE DILATACIÓN	Sala de Dilatación + SH	1	30.00	30.00	T-2	Cámara de video IP fija interior tipo domo	1	0	1	COM	OC				
								T-79	Reloj de una esfera de pared	1	0	1	COM	OC				
								T-20	Teléfono IP de mesa uso general	1	0	1	COM	OC				
		ATP-GIN2a	SALA DE PARTO (Incluye equipo de monitoreo fetal: 1.5m2)	1	36.00	36.00	T-3	Cámara de video IP móvil interior tipo domo	1	0	1	COM	OC					
							T-79	Reloj de una esfera de pared	1	0	1	COM	OC					
							T-20	Teléfono IP de mesa uso general	1	0	1	COM	OC					
		ATP-GIN3	SALA DE PUERPERIO INMEDIATO + 1/2 SH	1	21.00	21.00	T-20	Teléfono IP de mesa uso general	1	0	1	COM	OC					
							T-79	Reloj de una esfera de pared	1	0	1	COM	OC					
		ATP-RNP	Atención inmediata del recién nacido por médico especialista en pediatría y enfermera	ATP-RN2	ATENCIÓN INMEDIATA AL RECIEN NACIDO	1	9.00	9.00	T-3	Cámara de video IP móvil interior tipo domo	1	0	1	COM	OC			
									T-79	Reloj de una esfera de pared	1	0	1	COM	OC			
									T-20	Teléfono IP de mesa uso general	1	0	1	COM	OC			
AMBIENTES COMPLEMENTARIOS	NO RESTRINGIDA	1	4.00	4.00	Control de Acceso			T-3	Cámara de video IP móvil interior tipo domo	1	0	1	COM	OC				
					T-20	Teléfono IP de mesa uso general	1	0	1	COM	OC							
		1	12.00	12.00	T-2	Cámara de video IP fija interior tipo domo	1	0	1	COM	OC							
					T-79	Reloj de una esfera de pared	1	0	1	COM	OC							
					T-16	Televisor led Smart TV de 42" aprox. Inc. rack	1	0	1	INF	EQ							
		1	0.00	0.00	Corredor				T-3	Cámara de video IP móvil interior tipo domo	1	0	1	COM	OC			
		1	0.00	0.00	Hall Ascensor Publico				T-3	Cámara de video IP móvil interior tipo domo	1	0	1	COM	OC			
		SEMI RESTRINGIDA	Estación de Obstetricia	1	12.00	12.00	T-50	Computadora personal	1	0	1	INF	EQ					
							T-22	Estación de llamada de enfermera	1	0	1	COM	OC					
							T-79	Reloj de una esfera de pared	1	0	1	COM	OC					
							T-20	Teléfono IP de mesa uso general	1	0	1	COM	OC					
							1	12.00	12.00	T-20	Teléfono IP de mesa uso general	1	0	1	COM	OC		
										T-16	Televisor led Smart TV de 42" aprox. Inc. rack	1	0	1	INF	EQ		
1	6.00						6.00	Almacén de equipos y materiales				T-3	Cámara de video IP móvil interior tipo domo	1	0	1	COM	OC
1	3.00	3.00	Almacenamiento Intermedio de Residuos Solidos				T-20	Teléfono IP de mesa uso general	1	0	1	COM	OC					

CENTRO QUIRURGICO	AQX-QUX	Intervenciones quirúrgicas por médico especialista en cirugía general	CQX2a	SALA DE OPERACIONES MULTIFUNCIONAL (+++)	1	42.00	42.00	T-3	Cámara de video IP móvil interior tipo domo	1	0	1	COM	OC	
	AQX-TRX	Intervenciones quirúrgicas por médico especialista de traumatología y ortopedia						T-79	Reloj de una esfera de pared	1	0	1	COM	OC	
	AQX-OFT	Intervenciones quirúrgicas por médico especialista de oftalmología						T-20	Teléfono IP de mesa uso general	1	0	1	COM	OC	
	AQX-ORL	Intervenciones quirúrgicas por médico especialista de otorrinolaringología													
	AQX-GIN	Intervenciones quirúrgicas por médico especialista en ginecología y obstetricia	CQX1b	SALA DE OPERACIONES DE GINECOLOGÍA Y OBSTETRICIA											
									T-3	Cámara de video IP móvil interior tipo domo	1	0	1	COM	OC
									T-79	Reloj de una esfera de pared	1	0	1	COM	OC
									T-20	Teléfono IP de mesa uso general	1	0	1	COM	OC
	AQX-REC	Atención en Sala de Recuperación Post-Anéscica	CQX3	SALA DE RECUPERACIÓN											
									T-20	Teléfono IP de mesa uso general	1	0	1	COM	OC
									T-3	Cámara de video IP móvil interior tipo domo	1	0	1	COM	OC
									T-50	Computadora personal	1	0	1	INF	EQ
									T-79	Reloj de una esfera de pared	1	0	1	COM	OC
				Recepción y Control											
									T-50	Computadora personal	1	0	1	INF	EQ
									T-20	Teléfono IP de mesa uso general	1	0	1	COM	OC
				Sala de espera familiar											
									T-2	Cámara de video IP fija interior tipo domo	1	0	1	COM	OC
								T-79	Reloj de una esfera de pared	1	0	1	COM	OC	
								T-16	Televisor led Smart TV de 42" aprox. Inc. rack	1	0	1	INF	EQ	
			Corredor												
								T-3	Cámara de video IP móvil interior tipo domo	1	0	1	COM	OC	
			Jefatura												
				Zona Abierta o No Rígida (Negra)											
								T-50	Computadora personal	1	0	1	INF	EQ	
								T-57	Impresora láser baja demanda	1	0	1	INF	EQ	
								T-79	Reloj de una esfera de pared	1	0	1	COM	OC	
								T-20	Teléfono IP de mesa uso general	1	0	1	COM	OC	



PROGRAMA DE EQUIPAMIENTO TIC - HOSPITAL DE ESPINAR - CATEGORIA II-1

CÓDIGO DEL SERVICIO	CARTERA DE SERVICIOS	CÓDIGO DEL AMBIENTE	AMBIENTE	SUB-AMBIENTE	CAPACIDAD MÍNIMA		SUB TOTAL	CODIGO	DESCRIPCION	CANT. NECESARIA	CANTIDAD EXISTENTE	BRECHA	TIPO	PROVEE		
					CANT.	ÁREA M2										
INT-PED	Hospitalización de pediatría - 5 CAMAS.	HOSP4f	SALA DE HOSPITALIZACIÓN ADOLESCENTE VARON - 01 CAMA - INCLUYE UN BAÑO COMPLETO: LAVAMANOS, INODORO Y DUCHA.	SALA DE HOSPITALIZACIÓN ADOLESCENTE VARON - 01 CAMA - INCLUYE UN BAÑO COMPLETO: LAVAMANOS, INODORO Y DUCHA.	1	14.00	14.00									
								T-2	Cámara de video IP fija interior tipo domo	1	0	1	COM	OC		
								T-23	Luz de Indicación de Llamada de Enfermeras	1	0	1	COM	OC		
								T-24	Modulo de Comunicación de Llama de Enfermeras	1	0	1	COM	OC		
								T-16	Televisor led Smart TV de 42" aprox. Inc. rack	1	0	1	INF	EQ		
								T-28	Tirador Cama Llamada de Enfermera	1	0	1	COM	OC		
				HOSP4f	SALA DE HOSPITALIZACIÓN ADOLESCENTE MUJER - 01 CAMA - INCLUYE UN BAÑO COMPLETO: LAVAMANOS, INODORO Y DUCHA.	SALA DE HOSPITALIZACIÓN ADOLESCENTE MUJER - 01 CAMA - INCLUYE UN BAÑO COMPLETO: LAVAMANOS, INODORO Y DUCHA.	1	14.00	14.00							
								T-2	Cámara de video IP fija interior tipo domo	1	0	1	COM	OC		
								T-23	Luz de Indicación de Llamada de Enfermeras	1	0	1	COM	OC		
								T-24	Modulo de Comunicación de Llama de Enfermeras	1	0	1	COM	OC		
								T-16	Televisor led Smart TV de 42" aprox. Inc. rack	1	0	1	INF	EQ		
								T-28	Tirador Cama Llamada de Enfermera	1	0	1	COM	OC		
				HOSP1c	SALA DE HOSPITALIZACIÓN DE AISLADOS + SH + ANTECAMARA - 01 CAMA - INCLUYE UN BAÑO COMPLETO: LAVAMANOS, INODORO Y DUCHA + AREA DE EXCLUSA.	SALA DE HOSPITALIZACIÓN DE AISLADOS + SH + ANTECAMARA - 01 CAMA - INCLUYE UN BAÑO COMPLETO: LAVAMANOS, INODORO Y DUCHA + AREA DE EXCLUSA.	1	20.00	20.00							
								T-2	Cámara de video IP fija interior tipo domo	1	0	1	COM	OC		
								T-23	Luz de Indicación de Llamada de Enfermeras	1	0	1	COM	OC		
								T-24	Modulo de Comunicación de Llama de Enfermeras	1	0	1	COM	OC		
								T-16	Televisor led Smart TV de 42" aprox. Inc. rack	1	0	1	INF	EQ		
								T-28	Tirador Cama Llamada de Enfermera	1	0	1	COM	OC		
		HOSP4h	TOPICO DE PROCEDIMIENTOS	TOPICO DE PROCEDIMIENTOS												
						T-27	Tirador Baño Llamada de Enfermera	1	0	1	COM	OC				
								T-28	Tirador Cama Llamada de Enfermera	1	0	1	COM	OC		
INT-GIN	Hospitalización de Ginecología y Obstetricia - 8 CAMAS	HOSP5a	SALA DE HOSPITALIZACIÓN GINECOLOGIA - 01 CAMA - INCLUYE UN BAÑO COMPLETO: LAVAMANOS, INODORO Y DUCHA.	SALA DE HOSPITALIZACIÓN GINECOLOGIA - 01 CAMA - INCLUYE UN BAÑO COMPLETO: LAVAMANOS, INODORO Y DUCHA.	1	14.00	14.00									
								T-2	Cámara de video IP fija interior tipo domo	1	0	1	COM	OC		
								T-23	Luz de Indicación de Llamada de Enfermeras	1	0	1	COM	OC		
								T-24	Modulo de Comunicación de Llama de Enfermeras	1	0	1	COM	OC		
								T-16	Televisor led Smart TV de 42" aprox. Inc. rack	1	0	1	INF	EQ		
								T-27	Tirador Baño Llamada de Enfermera	1	0	1	COM	OC		
				HOSP5b	SALA DE HOSPITALIZACIÓN GINECOLOGIA - 02 CAMAS - INCLUYE UN BAÑO COMPLETO: LAVAMANOS, INODORO Y DUCHA.	SALA DE HOSPITALIZACIÓN GINECOLOGIA - 02 CAMAS - INCLUYE UN BAÑO COMPLETO: LAVAMANOS, INODORO Y DUCHA.	2	21.00	42.00							
								T-2	Cámara de video IP fija interior tipo domo	1	0	1	COM	OC		
								T-23	Luz de Indicación de Llamada de Enfermeras	2	0	2	COM	OC		
								T-24	Modulo de Comunicación de Llama de Enfermeras	1	0	1	COM	OC		
								T-27	Tirador Baño Llamada de Enfermera	1	0	1	COM	OC		
								T-28	Tirador Cama Llamada de Enfermera	2	0	2	COM	OC		
				HOSP5f	SALA DE HOSPITALIZACIÓN OBSTETRICIA - 02 CAMAS - INCLUYE UN BAÑO COMPLETO: LAVAMANOS, INODORO Y DUCHA + AREA PARA CUNA RECEN NACIDO 3M2.	SALA DE HOSPITALIZACIÓN OBSTETRICIA - 02 CAMAS - INCLUYE UN BAÑO COMPLETO: LAVAMANOS, INODORO Y DUCHA + AREA PARA CUNA RECEN NACIDO 3M2.	4	27.00	108.00							
								T-2	Cámara de video IP fija interior tipo domo	1	0	1	COM	OC		
								T-23	Luz de Indicación de Llamada de Enfermeras	2	0	2	COM	OC		
								T-24	Modulo de Comunicación de Llama de Enfermeras	1	0	1	COM	OC		
								T-27	Tirador Baño Llamada de Enfermera	1	0	1	COM	OC		
								T-28	Tirador Cama Llamada de Enfermera	2	0	2	COM	OC		
				HOSP1c	SALA DE HOSPITALIZACIÓN OBSTETRICIA - ALOJAMIENTO CONJUNTO - 02 CAMAS - INCLUYE UN BAÑO COMPLETO: LAVAMANOS, INODORO Y DUCHA + AREA PARA CUNA RECEN NACIDO 3M2.	SALA DE HOSPITALIZACIÓN OBSTETRICIA - ALOJAMIENTO CONJUNTO - 02 CAMAS - INCLUYE UN BAÑO COMPLETO: LAVAMANOS, INODORO Y DUCHA + AREA PARA CUNA RECEN NACIDO 3M2.	1	20.00	20.00							
								T-2	Cámara de video IP fija interior tipo domo	1	0	1	COM	OC		
								T-23	Luz de Indicación de Llamada de Enfermeras	2	0	2	COM	OC		
								T-24	Modulo de Comunicación de Llama de Enfermeras	1	0	1	COM	OC		
								T-27	Tirador Baño Llamada de Enfermera	1	0	1	COM	OC		
								T-28	Tirador Cama Llamada de Enfermera	2	0	2	COM	OC		
				HOSP5g	TOPICO DE PROCEDIMIENTOS	TOPICO DE PROCEDIMIENTOS	1	15.00	15.00							
								T-16	Televisor led Smart TV de 42" aprox. Inc. rack	1	0	1	INF	EQ		
								T-27	Tirador Baño Llamada de Enfermera	1	0	1	COM	OC		
								T-28	Tirador Cama Llamada de Enfermera	1	0	1	COM	OC		

UPSS HOSPITALIZACIÓN











PROGRAMA DE EQUIPAMIENTO TIC - HOSPITAL DE ESPINAR - CATEGORIA II-1

CÓDIGO DEL SERVICIO	CARTERA DE SERVICIOS	CÓDIGO DEL AMBIENTE	AMBIENTE	SUB-AMBIENTE	CAPACIDAD MÍNIMA		SUB TOTAL	CODIGO	DESCRIPCION	CANT. NECESARIA	CANTIDAD EXISTENTE	BRECHA	TIPO	PROVEE	
					CANT.	ÁREA M2									
UPS CENTRAL DE ESTERILIZACIÓN	EST-COM		DESINFECCIÓN Y ESTERILIZACIÓN	CEYE1	AREA ROJA	Descontaminación y Lavado - Incluye Recepción de ropa y material contaminado.	1	12.00	12.00						
						T-20	Teléfono IP de mesa uso general	1	0	1	COM	OC			
						RECEPCIÓN Y CLASIFICACIÓN DE MATERIAL SUCIO	1	6.00	6.00						
					T-20	Teléfono IP de mesa uso general	1	0	1	COM	OC				
					DESINFECCIÓN DE ALTO NIVEL (DAN)	1	8.00	8.00							
					T-20	Teléfono IP de mesa uso general	1	0	1	COM	OC				
				AREA AZUL	Preparación y empaque	1	20.00	20.00							
					T-78	Reloj Cronometro de Pared	1	0	1	COM	OC				
					Esterilización de Alta Temperatura	1	12.00	12.00							
				T-20	Teléfono IP de mesa uso general	1	0	1	COM	OC					
				CEYE3	AREA VERDE	Almacenamiento de Material esterilizado - Incluye entrega de ropa y material esterilizado	1	8.50	8.50						
						T-2	Cámara de video IP fija interior tipo domo	1	0	1	COM	OC			
						ENTREGA DE ROPA Y MATERIAL ESTÉRIL	1	2.50	2.50						
				T-20	Teléfono IP de mesa uso general	1	0	1	COM	OC					
				AMBIENTES COMPLEMENTARIOS					Jefatura	1	12.00	12.00			
T-50	Computadora personal	1	0	1	INF	EQ									
T-57	Impresora láser baja demanda	1	0	1	INF	EQ									
T-20	Teléfono IP de mesa uso general	1	0	1	COM	OC									
T-79	Reloj de una esfera de pared	1	0	1	COM	OC									
T-2	Cámara de video IP fija interior tipo domo	1	0	1	COM	OC									
UPS TALLERES DE MANTENIMIENTO			TALLERES DE MANTENIMIENTO (Ref. NTS 113)	Jefatura de Mantenimiento		1	15.00	15.00							
					T-50	Computadora personal	1	0	1	INF	EQ				
					T-57	Impresora láser baja demanda	1	0	1	INF	EQ				
				T-20	Teléfono IP de mesa uso general	1	0	1	COM	OC					
				Oficina Tecnica de Equipos Infraestructura		1	12.00	12.00							
					T-20	Teléfono IP de mesa uso general	1	0	1	COM	OC				
					T-79	Reloj de una esfera de pared	1	0	1	COM	OC				
				T-50	Computadora personal	1	0	1	INF	EQ					
				Oficina Tecnica de Equipos Biomedicos		1	12.00	12.00							
					T-20	Teléfono IP de mesa uso general	1	0	1	COM	OC				
					T-79	Reloj de una esfera de pared	1	0	1	COM	OC				
				T-50	Computadora personal	1	0	1	INF	EQ					
				Oficina Tecnica de Equipos Electromecanicos		1	9.00	9.00							
					T-20	Teléfono IP de mesa uso general	1	0	1	COM	OC				
					T-50	Computadora personal	1	0	1	INF	EQ				
T-79	Reloj de una esfera de pared	1	0	1	COM	OC									
Soporte Informatico		1	14.40	14.40											
	T-20	Teléfono IP de mesa uso general	1	0	1	COM	OC								
	T-50	Computadora personal	1	0	1	INF	EQ								
UPS ALMACEN			ALMACEN (Ref. NTS 113)	Recepción y Despacho		1	8.00	8.00							
					T-50	Computadora personal	1	0	1	INF	EQ				
					T-57	Impresora láser baja demanda	1	0	1	INF	EQ				
					T-79	Reloj de una esfera de pared	1	0	1	COM	OC				
				T-20	Teléfono IP de mesa uso general	1	0	1	COM	OC					
				Jefatura de Unidad / Encargatura		1	10.00	10.00							
					T-50	Computadora personal	1	0	1	INF	EQ				
					T-57	Impresora láser baja demanda	1	0	1	INF	EQ				
					T-79	Reloj de una esfera de pared	1	0	1	COM	OC				
				T-20	Teléfono IP de mesa uso general	1	0	1	COM	OC					
				Almacen General		1	35.20	35.20							
					T-50	Computadora personal	1	0	1	INF	EQ				
					T-57	Impresora láser baja demanda	1	0	1	INF	EQ				
					T-79	Reloj de una esfera de pared	1	0	1	COM	OC				
				T-20	Teléfono IP de mesa uso general	1	0	1	COM	OC					
				Almacen de Medicamentos		1	12.00	12.00							
					T-20	Teléfono IP de mesa uso general	1	0	1	COM	OC				
					T-2	Cámara de video IP fija interior tipo domo	1	0	1	COM	OC				
					T-50	Computadora personal	1	0	1	INF	EQ				
				T-79	Reloj de una esfera de pared	1	0	1	COM	OC					
T-20	Teléfono IP de mesa uso general	1	0	1	COM	OC									
T-2	Cámara de video IP fija interior tipo domo	1	0	1	COM	OC									
Almacén de Materiales de Escritorio		1	8.00	8.00											
	T-20	Teléfono IP de mesa uso general	1	0	1	COM	OC								
Almacén de Materiales de Limpieza		1	3.00	3.00											
	T-20	Teléfono IP de mesa uso general	1	0	1	COM	OC								
Patio de Maniobras		1	125.00	125.00											
	T-2	Cámara de video IP fija interior tipo domo	2	0	2	COM	OC								

PROGRAMA DE EQUIPAMIENTO TIC - HOSPITAL DE ESPINAR - CATEGORIA II-1

CÓDIGO DEL SERVICIO	CARTERA DE SERVICIOS	CÓDIGO DEL AMBIENTE	AMBIENTE	SUB-AMBIENTE	CAPACIDAD MÍNIMA		SUB TOTAL	CODIGO	DESCRIPCION	CANT. NECESARIA	CANTIDAD EXISTENTE	BRECHA	TIPO	PROVEE				
					CANT.	ÁREA M2												
UPS CADENA DE FRIO			CADENA DE FRIO	Oficina Administrativa	1	12.00	12.00											
								T-50	Computadora personal	1	0	1	INF	EQ				
								T-57	Impresora láser baja demanda	1	0	1	INF	EQ				
								T-79	Reloj de una esfera de pared	1	0	1	COM	OC				
								T-20	Teléfono IP de mesa uso general	1	0	1	COM	OC				
								Area de Camaras Frias	1	30.00	30.00							
								Hall y Recepción	1	12.00	12.00							
								T-2	Cámara de video IP fija interior tipo domo	1	0	1	COM	OC				
								T-2	Cámara de video IP fija interior tipo domo	1	0	1	COM	OC				
UPS TRANSPORTES			TRANSPORTES	Cochera 2 Ambulancias Terrestre Tipo II	1	20.00	20.00											
								T-2	Cámara de video IP fija interior tipo domo	1	0	1	COM	OC				
								T-77	Radio Receptor VHF/HF Móvil	2	0	2	COM	OC				
								Cochera 3 Transporte Terrestre de Personal e Insumos	1	20.00	20.00							
												T-2	Cámara de video IP fija interior tipo domo	1	0	1	COM	OC
												T-77	Radio Receptor VHF/HF Móvil	1	0	1	COM	OC
								Estar de Choferes + SH	1	15.00	15.00							
								T-15	Televisor LED Smart TV de 32" aprox. Inc. rack	1	0	1	INF	EQ				
								T-20	Teléfono IP de mesa uso general	1	0	1	COM	OC				
								T-14	Reproductor blu ray	1	0	1	INF	EQ				
UPS SALUD AMBIENTAL			ADMINISTRATIVOS - SALUD AMBIENTAL	Unidad de Salud Ambiental	1	20.00	20.00											
								T-50	Computadora personal	3	0	3	INF	EQ				
								T-57	Impresora láser baja demanda	1	0	1	INF	EQ				
								T-21	Teléfono IP de mesa uso gerencial	1	0	1	COM	COM				
								Unidad de Salud Ocupacional	1	20.00	20.00							
												T-50	Computadora personal	3	0	3	INF	EQ
												T-57	Impresora láser baja demanda	1	0	1	INF	EQ
												T-21	Teléfono IP de mesa uso gerencial	1	0	1	COM	COM
								CARGA	1	30.00	30.00							
												T-2	Cámara de video IP fija interior tipo domo	1	0	1	COM	OC
								Recepción, pesado y registro.	1	10.00	10.00							
												T-50	Computadora personal	3	0	3	INF	EQ
												T-57	Impresora láser baja demanda	1	0	1	INF	EQ
												T-20	Teléfono IP de mesa uso general	1	0	1	COM	OC
								MANEJO DE RESIDUOS SOLIDOS	1	15.00	15.00							
								T-2	Cámara de video IP fija interior tipo domo	1	0	1	COM	OC				
				Almacén Post - Tratamiento (Acopio) de Residuos Solidos	1	18.00	18.00											
								T-2	Cámara de video IP fija interior tipo domo	1	0	1	COM	OC				
				Cuarto de Herramientas	1	3.00	3.00											
								T-2	Cámara de video IP fija interior tipo domo	1	0	1	COM	OC				
UPS CASA DE FUERZA			CASA DE FUERZA (Ref. NTS 110 / NTS 113)	Sala de Calderos	1	80.00	80.00											
								T-104	Teléfono IP de pared uso general	1	0	1	COM	OC				
								Grupo Electrogeno para Sub Estación Eléctrica	1	30.00	30.00							
												T-104	Teléfono IP de pared uso general	1	0	1	COM	OC
												T-132	Aislamiento Acustico	1	0	1	COM	OC
								Cuarto Técnico	5	10.00	50.00							
												T-20	Teléfono IP de mesa uso general	1	0	1	COM	OC
								Tablero General de Baja Tensión	1	15.00	15.00							
												T-20	Teléfono IP de mesa uso general	1	0	1	COM	OC
												T-61	Sensor de Temperatura	1	0	1	COM	OC
								Sistema de Tratamiento de Agua	1	35.00	35.00							
												T-20	Teléfono IP de mesa uso general	1	0	1	COM	OC
								Cisterna de Agua Blanda	1	28.00	28.00							
								T-20	Teléfono IP de mesa uso general	1	0	1	COM	OC				
				Sistema de Abastecimiento de Agua	1	37.00	37.00											
								T-20	Teléfono IP de mesa uso general	1	0	1	COM	OC				
				Cisterna Contra Incendio	1	37.00	37.00											
								T-20	Teléfono IP de mesa uso general	1	0	1	COM	OC				
				Cuarto Electrobombas	1	12.00	12.00											
								T-20	Teléfono IP de mesa uso general	1	0	1	COM	OC				
UPS CENTRAL DE GASES			Central de Gases	Central de Aire Comprimido Medicinal	1	15.00	15.00											
								T-1	Alarma Audiovisual	1	0	1	COM	OC				
								Central de Oxigeno	1	35.00	35.00							
												T-20	Teléfono IP de mesa uso general	1	0	1	COM	OC
												T-1	Alarma Audiovisual	1	0	1	COM	OC
				Central de Vacío	1	14.00	14.00											
								T-1	Alarma Audiovisual	1	0	1	COM	OC				
				Central de Óxido Nitroso	1	12.50	12.50											
								T-1	Alarma Audiovisual	1	0	1	COM	OC				

PROGRAMA DE EQUIPAMIENTO TIC - HOSPITAL DE ESPINAR - CATEGORIA II-1

CÓDIGO DEL SERVICIO	CARTERA DE SERVICIOS	CÓDIGO DEL AMBIENTE	AMBIENTE	SUB-AMBIENTE	CAPACIDAD MÍNIMA		SUB TOTAL	CODIGO	DESCRIPCION	CANT. NECESARIA	CANTIDAD EXISTENTE	BRECHA	TIPO	PROVEE					
					CANT.	ÁREA M2													
UPS LAVANDERIA			CONTROL Y RECEPCIÓN - LAVANDERIA	Entrega de Ropa Limpia	1	4.00	4.00												
				ZONA HUMEDA ( CONTAMINADA)	Recepción y Selección de Ropa Sucia	1	6.00	6.00	T-20	Teléfono IP de mesa uso general	1	0	1	COM	OC				
					Almacén de Insumos	1	2.00	2.00	T-2	Cámara de video IP fija interior tipo domo	1	0	1	COM	OC				
				ZONA SECA (NO CONTAMINADA)	Almacén de Ropa Limpia				T-20	Teléfono IP de mesa uso general	1	0	1	COM	OC				
									T-2	Cámara de video IP fija interior tipo domo	1	0	1	COM	OC				
									T-20	Teléfono IP de mesa uso general	1	0	1	COM	OC				
UPS SERVICIOS GENE			GARITAS DE CONTROL Y VIGILANCIA	Garitas de Control Incluye Sh para Personal	5	6.00	30.00												
								T-50	Computadora personal	5	0	5	INF	EQ					
								T-20	Teléfono IP de mesa uso general	5	0	5	COM	OC					
								T-2	Cámara de video IP fija interior tipo domo	5	0	5	COM	OC					
			T-79	Reloj de una esfera de pared	5	0	5	COM	OC										
UPS SALA DE USO DE MULTIPLE			SALA DE USOS MULTIPLES	Sala de Usos Múltiples; Incluye Área de Escenario	1	72.00	72.00												
								T-6	Equipo de sonido	1	0	1	INF	EQ					
								T-13	Proyector multimedia con tarjeta red inalámbrica para techo con rack	1	0	1	INF	EQ					
								T-50	Computadora personal	1	0	1	INF	EQ					
								T-20	Teléfono IP de mesa uso general	1	0	1	COM	OC					
								T-16	Televisor led Smart TV de 42" aprox. Inc. rack	1	0	1	INF	EQ					
								T-53	Ecran de pared enrollable	1	0	1	MA	EQ					
								T-79	Reloj de una esfera de pared	1	0	1	COM	OC					
								T-2	Cámara de video IP fija interior tipo domo	1	0	1	COM	OC					
									Deposito	1	12.00	12.00	T-2	Cámara de video IP fija interior tipo domo	1	0	1	COM	OC
UPS REDIDENCI A DE PERSONAL			RESIDENCIA PARA PERSONAL	Sala de Estar															
								T-79	Reloj de una esfera de pared	1	0	1	COM	OC					
								T-15	Televisor LED Smart TV de 32" aprox. Inc. rack	1	0	1	INF	EQ					
								T-20	Teléfono IP de mesa uso general	1	0	1	COM	OC					
									Comedor/Cocina	1	15.00	15.00	T-2	Cámara de video IP fija interior tipo domo	1	0	1	COM	OC
											T-20	Teléfono IP de mesa uso general	1	0	1	COM	OC		
									Habitación Hombres 2 Camas + SH y Ducha	1	15.00	15.00	T-20	Teléfono IP de mesa uso general	1	0	1	COM	OC
									Habitación Mujeres 2 Camas + SH y Ducha	1	15.00	15.00	T-20	Teléfono IP de mesa uso general	1	0	1	COM	OC
UPS CASA MATERNA				Dormitorio para Gestante Individual incluye S.H.	1	15.00	15.00												
								T-20	Teléfono IP de mesa uso general	1	0	1	COM	OC					
									Dormitorio para Gestante Acompañada incluye S.H.	1	22.00	22.00	T-20	Teléfono IP de mesa uso general	1	0	1	COM	OC
									Dormitorio para Gestante adolescente incluye S.H.	1	15.00	15.00	T-20	Teléfono IP de mesa uso general	1	0	1	COM	OC
									Comedor /Cocina	1	15.00	15.00	T-20	Teléfono IP de mesa uso general	1	0	1	COM	OC
									Sala de Estar	1	15.00	15.00	T-15	Televisor LED Smart TV de 32" aprox. Inc. rack	1	0	1	INF	EQ
			T-20	Teléfono IP de mesa uso general	1	0	1	COM	OC										
DIRECCIÓN				DIRECCIÓN				Tramite Documentario	1	9.00	9.00								
											T-50	Computadora personal	1	0	1	INF	EQ		
											T-20	Teléfono IP de mesa uso general	1	0	1	COM	OC		
									Dirección General / Dirección Ejecutiva	1	24.00	24.00							
											T-50	Computadora personal	1	0	1	INF	EQ		
											T-127	Impresora láser alta demanda	1	0	1	INF	EQ		
											T-20	Teléfono IP de mesa uso general	1	0	1	COM	OC		
											T-79	Reloj de una esfera de pared	1	0	1	COM	OC		
											T-13	Proyector multimedia con tarjeta red inalámbrica para techo con rack	1	0	1	INF	EQ		
											T-16	Televisor led Smart TV de 42" aprox. Inc. rack	1	0	1	INF	EQ		
											T-51	Computadora portátil	1	0	1	INF	EQ		
											T-53	Ecran de pared enrollable	1	0	1	MA	EQ		
									Secretaría (Incl. Área de espera 6m2)	1	15.00	15.00							
											T-128	Scanner	1	0	1	INF	EQ		
											T-50	Computadora personal	1	0	1	INF	EQ		
											T-127	Impresora láser alta demanda	1	0	1	INF	EQ		
											T-20	Teléfono IP de mesa uso general	1	0	1	COM	OC		
											T-79	Reloj de una esfera de pared	1	0	1	COM	OC		
									Oficina de Planeamiento Estratégico	1	30.00	30.00							
											T-51	Computadora portátil	1	0	1	INF	EQ		
			T-20	Teléfono IP de mesa uso general	1	0	1	COM	OC										
			T-79	Reloj de una esfera de pared	1	0	1	COM	OC										
	Unidad de Asesoría Jurídica	1	9.00	9.00															
			T-51	Computadora portátil	1	0	1	INF	EQ										
			T-20	Teléfono IP de mesa uso general	1	0	1	COM	OC										
			T-79	Reloj de una esfera de pared	1	0	1	COM	OC										

PROGRAMA DE EQUIPAMIENTO TIC - HOSPITAL DE ESPINAR - CATEGORIA II-1

CÓDIGO DEL SERVICIO	CARTERA DE SERVICIOS	CÓDIGO DEL AMBIENTE	AMBIENTE	SUB-AMBIENTE	CAPACIDAD MÍNIMA		SUB TOTAL	CODIGO	DESCRIPCION	CANT. NECESARIA	CANTIDAD EXISTENTE	BRECHA	TIPO	PROVEE					
					CANT.	ÁREA M2													
ADMINISTRACIÓN			ASESORAMIENTO	Unidad de Gestión de la Calidad.	1	24.00	24.00												
								T-51	Computadora portátil	1	0	1	INF	EQ					
								T-57	Impresora láser baja demanda	1	0	1	INF	EQ					
								T-20	Teléfono IP de mesa uso general	1	0	1	COM	OC					
								T-79	Reloj de una esfera de pared	1	0	1	COM	OC					
								Unidad de Epidemiología.	1	18.00	18.00								
												T-51	Computadora portátil	1	0	1	INF	EQ	
												T-57	Impresora láser baja demanda	1	0	1	INF	EQ	
												T-20	Teléfono IP de mesa uso general	1	0	1	COM	OC	
												T-79	Reloj de una esfera de pared	1	0	1	COM	OC	
							APOYO	Oficina de Administración (Jefatura)	1	12.00	12.00								
												T-50	Computadora personal	1	0	1	INF	EQ	
												T-57	Impresora láser baja demanda	1	0	1	INF	EQ	
												T-20	Teléfono IP de mesa uso general	1	0	1	COM	OC	
												T-79	Reloj de una esfera de pared	1	0	1	COM	OC	
								Secretaría	1	9.00	9.00								
												T-50	Computadora personal	1	0	1	INF	EQ	
												T-57	Impresora láser baja demanda	1	0	1	INF	EQ	
												T-20	Teléfono IP de mesa uso general	1	0	1	COM	OC	
												T-79	Reloj de una esfera de pared	1	0	1	COM	OC	
								Unidad de Economía.	1	30.00	30.00								
												M-143	Pizarra digital interactiva	1	0	1	OC	OC	
												T-51	Computadora portátil	5	0	5	INF	EQ	
												T-57	Impresora láser baja demanda	1	0	1	INF	EQ	
												T-20	Teléfono IP de mesa uso general	1	0	1	COM	OC	
												T-79	Reloj de una esfera de pared	1	0	1	COM	OC	
								Unidad de Personal.	1	30.00	30.00								
												M-143	Pizarra digital interactiva	1	0	1	OC	OC	
												T-51	Computadora portátil	5	0	5	INF	EQ	
												T-57	Impresora láser baja demanda	1	0	1	INF	EQ	
												T-20	Teléfono IP de mesa uso general	1	0	1	COM	OC	
												T-79	Reloj de una esfera de pared	1	0	1	COM	OC	
								Unidad de Logística.	1	24.00	24.00								
												M-143	Pizarra digital interactiva	1	0	1	OC	OC	
												T-51	Computadora portátil	4	0	4	INF	EQ	
												T-57	Impresora láser baja demanda	1	0	1	INF	EQ	
												T-20	Teléfono IP de mesa uso general	1	0	1	COM	OC	
												T-79	Reloj de una esfera de pared	1	0	1	COM	OC	
								Unidad de Seguros.	1	24.00	24.00								
												M-143	Pizarra digital interactiva	1	0	1	OC	OC	
												T-51	Computadora portátil	4	0	4	INF	EQ	
												T-57	Impresora láser baja demanda	1	0	1	INF	EQ	
												T-20	Teléfono IP de mesa uso general	1	0	1	COM	OC	
												T-79	Reloj de una esfera de pared	1	0	1	COM	OC	
			AMBIENTES COMPLEMENTARIOS	Sala de espera	1	36.00		36.00											
										T-79	Reloj de una esfera de pared	1	0	1	COM	OC			
									T-15	Televisor LED Smart TV de 32" aprox. Inc. rack	1	0	1	INF	EQ				
									T-2	Cámara de video IP fija interior tipo domo	1	0	1	COM	OC				
					Archivo Documentario	1	20.00	20.00											
									T-20	Teléfono IP de mesa uso general	1	0	1	COM	OC				
									T-50	Computadora personal	1	0	1	INF	EQ				
					Sala de Usos Múltiples	1	24.00	24.00											
									T-13	Proyector multimedia+K939:P939 con tarjeta red inalámbrica para techo con rack	1	0	1	COM	OC				
									T-50	Computadora personal	1	0	1	INF	EQ				
									T-20	Teléfono IP de mesa uso general	1	0	1	COM	OC				
									T-79	Reloj de una esfera de pared	1	0	1	COM	OC				
				Cuarto de Ingreso de Servicios de Telecomunicaciones II	1	3.00	3.00												
								T-29	Amplificador de video a 1Ghz - Ingreso de Señal de Cable-Televisión	1	0	1	OC	OC					
								T-30	Bandejas Metálicas para Rack 19"	3	0	3	OC	OC					
								T-32	Gabinete Metálico de Pared 18 RU (Incluye: Kit Ventilación, Barra de Aterramiento y Regleta de Alimentación)	1	0	1	OC	OC					
								T-34	Ordenador de Cables de 2 RU	1	0	1	COM	OC					
								T-117	Patch Cord s/tp de 3 m. Categoría 7 a 4 Pares	8	0	8	COM	OC					
								T-119	Patch Panel 8 Puertos IEC 61073-3-104 S/FTP Categoría 6A	1	0	1	COM	OC					
								T-43	Regleta Telefónica 25 pares	1	0	1	COM	OC					
								T-104	Teléfono IP de Pared Uso General	1	0	1	COM	OC					
								E-154	UPS 2 KVA On Line	1	0	1	OC	OC					

PROGRAMA DE EQUIPAMIENTO TIC - HOSPITAL DE ESPINAR - CATEGORIA II-1

CÓDIGO DEL SERVICIO	CARTERA DE SERVICIOS	CÓDIGO DEL AMBIENTE	AMBIENTE	SUB-AMBIENTE	CAPACIDAD MÍNIMA		SUB TOTAL	CODIGO	DESCRIPCION	CANT. NECESARIA	CANTIDAD EXISTENTE	BRECHA	TIPO	PROVEE
					CANT.	ÁREA M2								
				Sala de Telecomunicaciones III (1 Sala x Piso)	4	12.00	48.00							
								T-29	Amplificador de video a 1Ghz - Ingreso de Señal de Cable-Televisión	1	0	1	OC	OC
								T-83	Distribuidor de Video de 24 Puertos RG6 a 1Ghz	1	0	1	COM	OC
								E-13	Equipo de Aire Acondicionado Tipo Split	1	0	1	OC	OC
								T-84	Gabinete Metálico de Piso 45 RU (Incluye: Kit entilación, Barra de Aterramiento y Regleta de Alimentación)	1	0	1	OC	OC
								T-34	Ordenador de Cables 2 RU	2	0	2	COM	OC
								T-85	Ordenador de Cables Vertical	2	0	2	COM	OC
								T-86	Patch Cord LC-LC de Fibra Óptica de 3 m.	2	0	2	COM	OC
								T-116	Patch Cord S/FTP de 1 m. Categoría 6A 1 par (coaxial)	24	0	24	COM	OC
								T-117	Patch Cord S/FTP de 3 m. Categoría 6A 4 pares	16	0	16	COM	OC
								T-117	Patch Cord S/FTP de 3 m. Categoría 6A 4 pares	48	0	48	COM	OC
								T-88	Patch Panel 2 Puertos MTP 24 Hilos de Fibra Óptica con Cartuchos a LC (incluye bandeja)	1	0	1	COM	OC
								T-118	Patch Panel 24 Puertos IEC 61073-3-104 S/FTP Categoría 6A	1	0	1	COM	OC
								T-44	Switch de 16 Puertos RJ45 10 Gbps + 2 Puertos para Fibra Óptica 10 Gbps Administrable - Para Nivel de Distribución, (*) un Switch por Cada Gabinete.	1	0	1	COM	OC
								T-124	Switch de 24 Puertos RJ45 PoE 1Gbps + 2 Puertos RJ45 10 Gbps Administrable	1	0	1	COM	OC
								T-104	Teléfono IP de Pared Uso General	1	0	1	COM	OC
								E-155	Ups 5 KVA On Line	1	0	1	OC	OC
				Centro de Datos I	1	36.00	36.00							
								T-3	Cámara de Video IP Móvil Interior Tipo Domo	1	0	1	COM	OC
								T-17	Central de Telefonía IP	1	0	1	COM	OC
								T-52	Cortafuegos (Firewall)	2	0	2	COM	OC
								E-12	Equipo de Aire Acondicionado Tipo Split de Precisión	2	0	2	OC	OC
								T-84	Gabinete Metálico de Piso 45 RU (Incluye: Kit Ventilación, Barra de Aterramiento y Regleta de Alimentación)	4	0	4	OC	OC
								T-58	Licencias de Servidor, Clientes y Base de Datos	1	0	1	COM	OC
								T-10	Monitor Led 15"	3	0	3	COM	OC
								T-34	Ordenador de Cables 2 RU	7	0	7	COM	OC
								T-85	Ordenador de Cables Vertical	8	0	8	COM	OC
								T-35	Pack Teclado + Mouse	3	0	3	COM	OC
								T-86	Patch Cord LC-LC de Fibra Óptica de 3 m.	24	0	24	COM	OC
								T-117	Patch Cord S/FTP de 3 m. Categoría 6A 4 pares	10	0	10	COM	OC
								T-117	Patch Cord S/FTP de 3 m. Categoría 6A 4 pares	80	0	80	COM	OC
								T-87	Patch Panel 12 Puertos IEC 61073-3-104 S/FTP Categoría 6A	6	0	6	COM	OC
								T-89	Patch Panel 3 Puertos MTP 24 Hilos de Fibra Óptica con Cartuchos a LC (Incluye Bandeja)	3	0	3	COM	OC
								T-119	Patch Panel 8 Puertos IEC 61073-3-104 S/FTP Categoría 6A	1	0	1	COM	OC
								T-80	Reloj patrón	1	0	1	COM	OC
								T-62	Servidor - Administración / Base de Datos / Correo / Web	4	0	4	COM	OC
								T-63	Servidor de Video Vigilancia	1	0	1	COM	OC
								T-64	Servidor del Sistema de Llamadas de Enfermeras	1	0	1	COM	OC
								T-120	Servidor del Sistema de Gestión de Imágenes Medicas	1	0	1	COM	OC
								T-121	Sistema de Almacenamiento Centralizado Tipo RAID - para Datos/Videos/PACS	1	0	1	COM	OC
								T-65	Sistema de Almacenamiento y Comunicación de Imágenes Medicas	1	0	1	COM	OC
								T-67	Sistema de Conectividad WIFI	1	0	1	COM	OC
								T-93	Sistema de Detección y Alarma de Incendios Especializado para Centro de Datos	1	0	1	COM	OC
								T-96	Sistema de Gestión Hospitalaria	1	0	1	COM	OC
								T-26	Sistema de Llamada de Enfermeras	1	0	1	COM	OC
								T-71	Sistema de Relojes Sincronizados	1	0	1	COM	OC
								T-97	Sistema de Respaldo de Información	1	0	1	COM	OC
								T-98	Switch de 24 Puertos para Fibra Óptica a 10 Gbps Administrable	1	0	1	COM	OC
								T-125	Switch de 48 puertos RJ45 10 Gbps + 2 Puertos para Fibra Óptica 10 Gbps Administrable	1	0	1	COM	OC
								T-47	Switch Kwm 1x8	3	0	3	COM	OC
								T-104	Teléfono IP de Pared Uso General	1	0	1	COM	OC
								D-158	Termómetro / higrómetro digital	1	0	1	C	EQ
				Sala de Administracion de Centros de Datos I	1	9.00	9.00							
								T-50	Computadora personal	2	0	2	INF	EQ
								T-79	Reloj de una esfera de pared	1	0	1	COM	OC
								T-104	Teléfono IP de pared uso general	1	0	1	COM	OC
				Sala de Control Electrico I	1	6.00	6.00							
								T-48	Dispositivo de Alimentación Eléctrica Ininterrumpida (UPS)	1	0	1	OC	OC
								E-13	Equipo de Aire Acondicionado Tipo Split	1	0	1	OC	OC
								T-104	Teléfono IP de pared uso general	1	0	1	COM	OC
								E-21	Transformador de Aislamiento Voltaje Nominal/Voltaje Nominal	1	0	1	OC	OC
				Central de Vigilancia y Seguridad II	1	9.00	9.00							
								T-59	Central de Detección y Alarma de Incendios	1	0	1	COM	OC
								T-56	Estación de Monitoreo	1	0	1	COM	OC
								T-11	Monitor Led 32" Full HD	2	0	2	INF	EQ
								T-12	Monitor Led 42" Full HD	4	0	4	INF	EQ
								T-79	Reloj de una Esfera de Pared	1	0	1	COM	OC
								T-68	Sistema de Detección y Alarma de Incendios (*) Desarrollo según Reglamento Nacional de Edificaciones	1	0	1	COM	OC
								T-75	Sistema de Video Vigilancia	1	0	1	COM	OC
								T-20	Teléfono IP de Mesa Uso General	1	0	1	COM	OC


UPS GESTIÓN TIC

UNIDAD INTERMEDIA II DE GESTIÓN DE LA INFORMACIÓN

PROGRAMA DE EQUIPAMIENTO TIC - HOSPITAL DE ESPINAR - CATEGORIA II-1

CÓDIGO DEL SERVICIO	CARTERA DE SERVICIOS	CÓDIGO DEL AMBIENTE	AMBIENTE	SUB-AMBIENTE	CAPACIDAD MÍNIMA		SUB TOTAL	CODIGO	DESCRIPCION	CANT. NECESARIA	CANTIDAD EXISTENTE	BRECHA	TIPO	PROVEE
					CANT.	ÁREA M2								
				Central de Comunicaciones II	1	9.00	9.00							
								T-18	Operadora Telefónica	1	0	1	COM	OC
								T-79	Reloj de una esfera de pared	1	0	1	COM	OC
								T-14	Reproductor Blu Ray	1	0	1	INF	EQ
								T-122	Sistema de Radio Receptor VHF/HF	1	0	1	COM	OC
								T-72	Sistema de Sonido y Perifoneo	1	0	1	COM	OC
								T-123	Sistema de Teleconferencia Punto a Punto	1	0	1	COM	OC
								T-19	Sistema de Telefonía IP	1	0	1	COM	OC
								T-74	Sistema de Televisión	1	0	1	COM	OC
								T-126	Televisor Led Full HD Smart TV de 20" aprox. Inc. Rack	1	0	1	INF	EQ
								T-21	Teléfono IP de mesa uso gerencial	1	0	1	COM	COM
								T-16	Televisor led Smart TV de 42" aprox. Inc. rack	1	0	1	INF	EQ
				Centro de Computo II	1	12.00	12.00							
								T-50	Computadora personal	5	0	5	INF	EQ
								T-79	Reloj de una esfera de pared	1	0	1	COM	OC
								T-20	Teléfono IP de mesa uso general	1	0	1	COM	OC
				Soporte Informatico	1	20.00	20.00							
								T-79	Reloj de una esfera de pared	1	0	1	COM	OC
								T-50	Computadora personal	2	0	2	INF	EQ
								T-20	Teléfono IP de mesa uso general	1	0	1	COM	OC
				Jefatura de Unidad	1	12.00	12.00							
								T-50	Computadora personal	1	0	1	INF	EQ
								T-100	Impresora láser multifuncional	1	0	1	INF	EQ
								T-79	Reloj de una esfera de pared	1	0	1	COM	OC
								T-21	Teléfono IP de mesa uso gerencial	1	0	1	COM	COM
				Oficina de Estadística	1	24.00	24.00							
								T-50	Computadora personal	1	0	1	INF	EQ
								T-128	Scanner	1	0	1	INF	EQ
								T-127	Impresora de Alta Demanda	1	0	1	INF	EQ
								M-143	Pizarra digital interactiva	1	0	1	OC	OC
								T-79	Reloj de una esfera de pared	1	0	1	COM	OC
								T-20	Teléfono IP de mesa uso general	1	0	1	COM	OC
				Oficina de Informática	1	24.00	24.00							
								T-50	Computadora personal	2	0	2	INF	EQ
								T-51	Computadora portátil	2	0	2	INF	EQ
								T-128	Scanner	1	0	1	INF	EQ
								T-48	Dispositivo de Alimentación Eléctrica Ininterrumpida (UPS)	1	0	1	OC	OC
								T-127	Impresora Láser Alta Demanda	1	0	1	INF	EQ
								M-143	Pizarra Digital Interactiva	1	0	1	OC	OC
								T-79	Reloj de una esfera de pared	1	0	1	COM	OC
								T-20	Teléfono IP de mesa uso general	1	0	1	COM	OC

Fuente: Dirección General de Infraestructura, Equipamiento y Mantenimiento - MINSa PERÚ

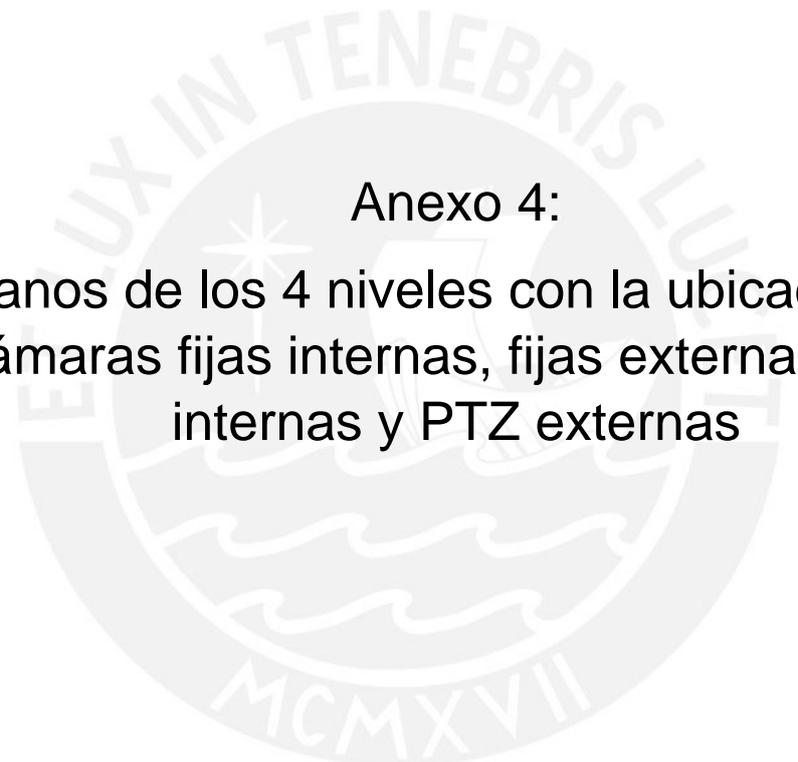

**Anexo 4:**  
**Planos de los 4 niveles con la ubicación de  
cámaras fijas internas, fijas externas, PTZ  
internas y PTZ externas**

TIPOLOGIA	DESCRIPCION	CANTIDAD	UNIDAD
[Icono]	INGRESO DE DATOS, FIBRA OPTICA		
[Icono]	SALIDA DE DATOS, FIBRA OPTICA Y COBRE		
[Icono]	RACK DE PIE 48RU		
[Icono]	TUBERIA EMPOTRADA PVC SAP 20mmØ		
[Icono]	SALIDA DE VOZ Y DATOS (CAT 5A, RJ45), JACK AZUL		
[Icono]	SALIDA DE AUDIOVIDEO, SALVO INDICACION EN PLANO		
[Icono]	TUBERIA PVC EMPOTRADA, SEGUN INDICACION EN PLANO ACOMETIDA COMUNICACIONES		
[Icono]	CENTRAL DE ALARMA CONTRA INCENDIO		
[Icono]	TUBERIA PVC SAP ADOSADO EN TECHO 3/4"MM. DETECCIÓN DE INCENDIOS		
[Icono]	DETECTOR DE HUMO		
[Icono]	ESCALERILLA METALICA - 2		
[Icono]	ESCALERILLA METALICA - 1		
[Icono]	SIRENA CON LUZ ESTROBOSCOPICA		
[Icono]	CAMARA FLUJA INTERNA		
[Icono]	CAMARA PTZ INTERNA		
[Icono]	CAMARA FLUJA EXTERNA		
[Icono]	CAMARA PTZ EXTERNA		
[Icono]	CAJAS DE PASO		
[Icono]	CAJAS DE PASO		

INGRESO DE SERVICIO


OPERADOR 1  
INGRESO ATENCIÓN DIFERENCIADA TBC

OPERADOR 2  
INGRESO VEHICULAR CONSULTA EXTERNA

INGRESO CONSULTA EXTERNA

INGRESO EMERGENCIA

SEMISOTANO  
ESC: 1/200

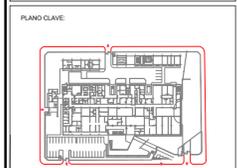

MEJORAMIENTO DE LOS SERVICIOS DE SALUD DEL HOSPITAL DE ESPINAR

UBICACION: Prov. ESPINAR, Dist. YAURI, Región: CUSCO  
ESPECIALIDAD: COMUNICACIONES

PLANO: INSTALACIONES SEMISOTANO


ELABORADO POR: ING. HUGO ROSAS LOZADA  
CIP: 184531

CAD: ARQ. EECG



FECHA: AGOSTO 2016, ESCALA: 1/200

LAMINA: C-01

TECNOLOGÍA	DESCRIPCIÓN	CANTIDAD	UNIDAD
	INGRESO DE DATOS, FIBRA ÓPTICA	1	PUERTO
	SALIDA DE DATOS, FIBRA ÓPTICA Y COBRE	1	PUERTO
	RACK DE PIE 48RU	1	ESTRUCTURA
	TUBERÍA EMPOTRADA PVC SAP 20mmID	1000	METRO
	SALIDA DE VOZ Y DATOS (CAT 6A, RJ45, JACK AZUL)	1000	PUERTO
	SALIDA DE AUDIOVIDEO, SALVO INDICACIÓN EN PLANO	1000	PUERTO
	TUBERÍA PVC EMPOTRADA, SEGUN INDICACION EN PLANO	1000	METRO
	CENTRAL DE ALARMA CONTRA INCENDIO	1	ESTRUCTURA
	TUBERÍA PVC SAP ADOSSADO EN TECHO 3/4"MM. DETECCIÓN DE INCENDIOS	1000	METRO
	DETECTOR DE HUMO	1000	ESTRUCTURA
	ESCALERILLA METÁLICA - 2	1	ESTRUCTURA
	ESCALERILLA METÁLICA - 1	1	ESTRUCTURA
	SIRENA CON LUZ ESTROBOSCOPICA	1	ESTRUCTURA
	CAMARA FLUJ INTERNA	1	ESTRUCTURA
	CAMARA FLUJ EXTERNA	1	ESTRUCTURA
	CAJAS DE PASO	1000	ESTRUCTURA
	CAJAS DE PASO	1000	ESTRUCTURA

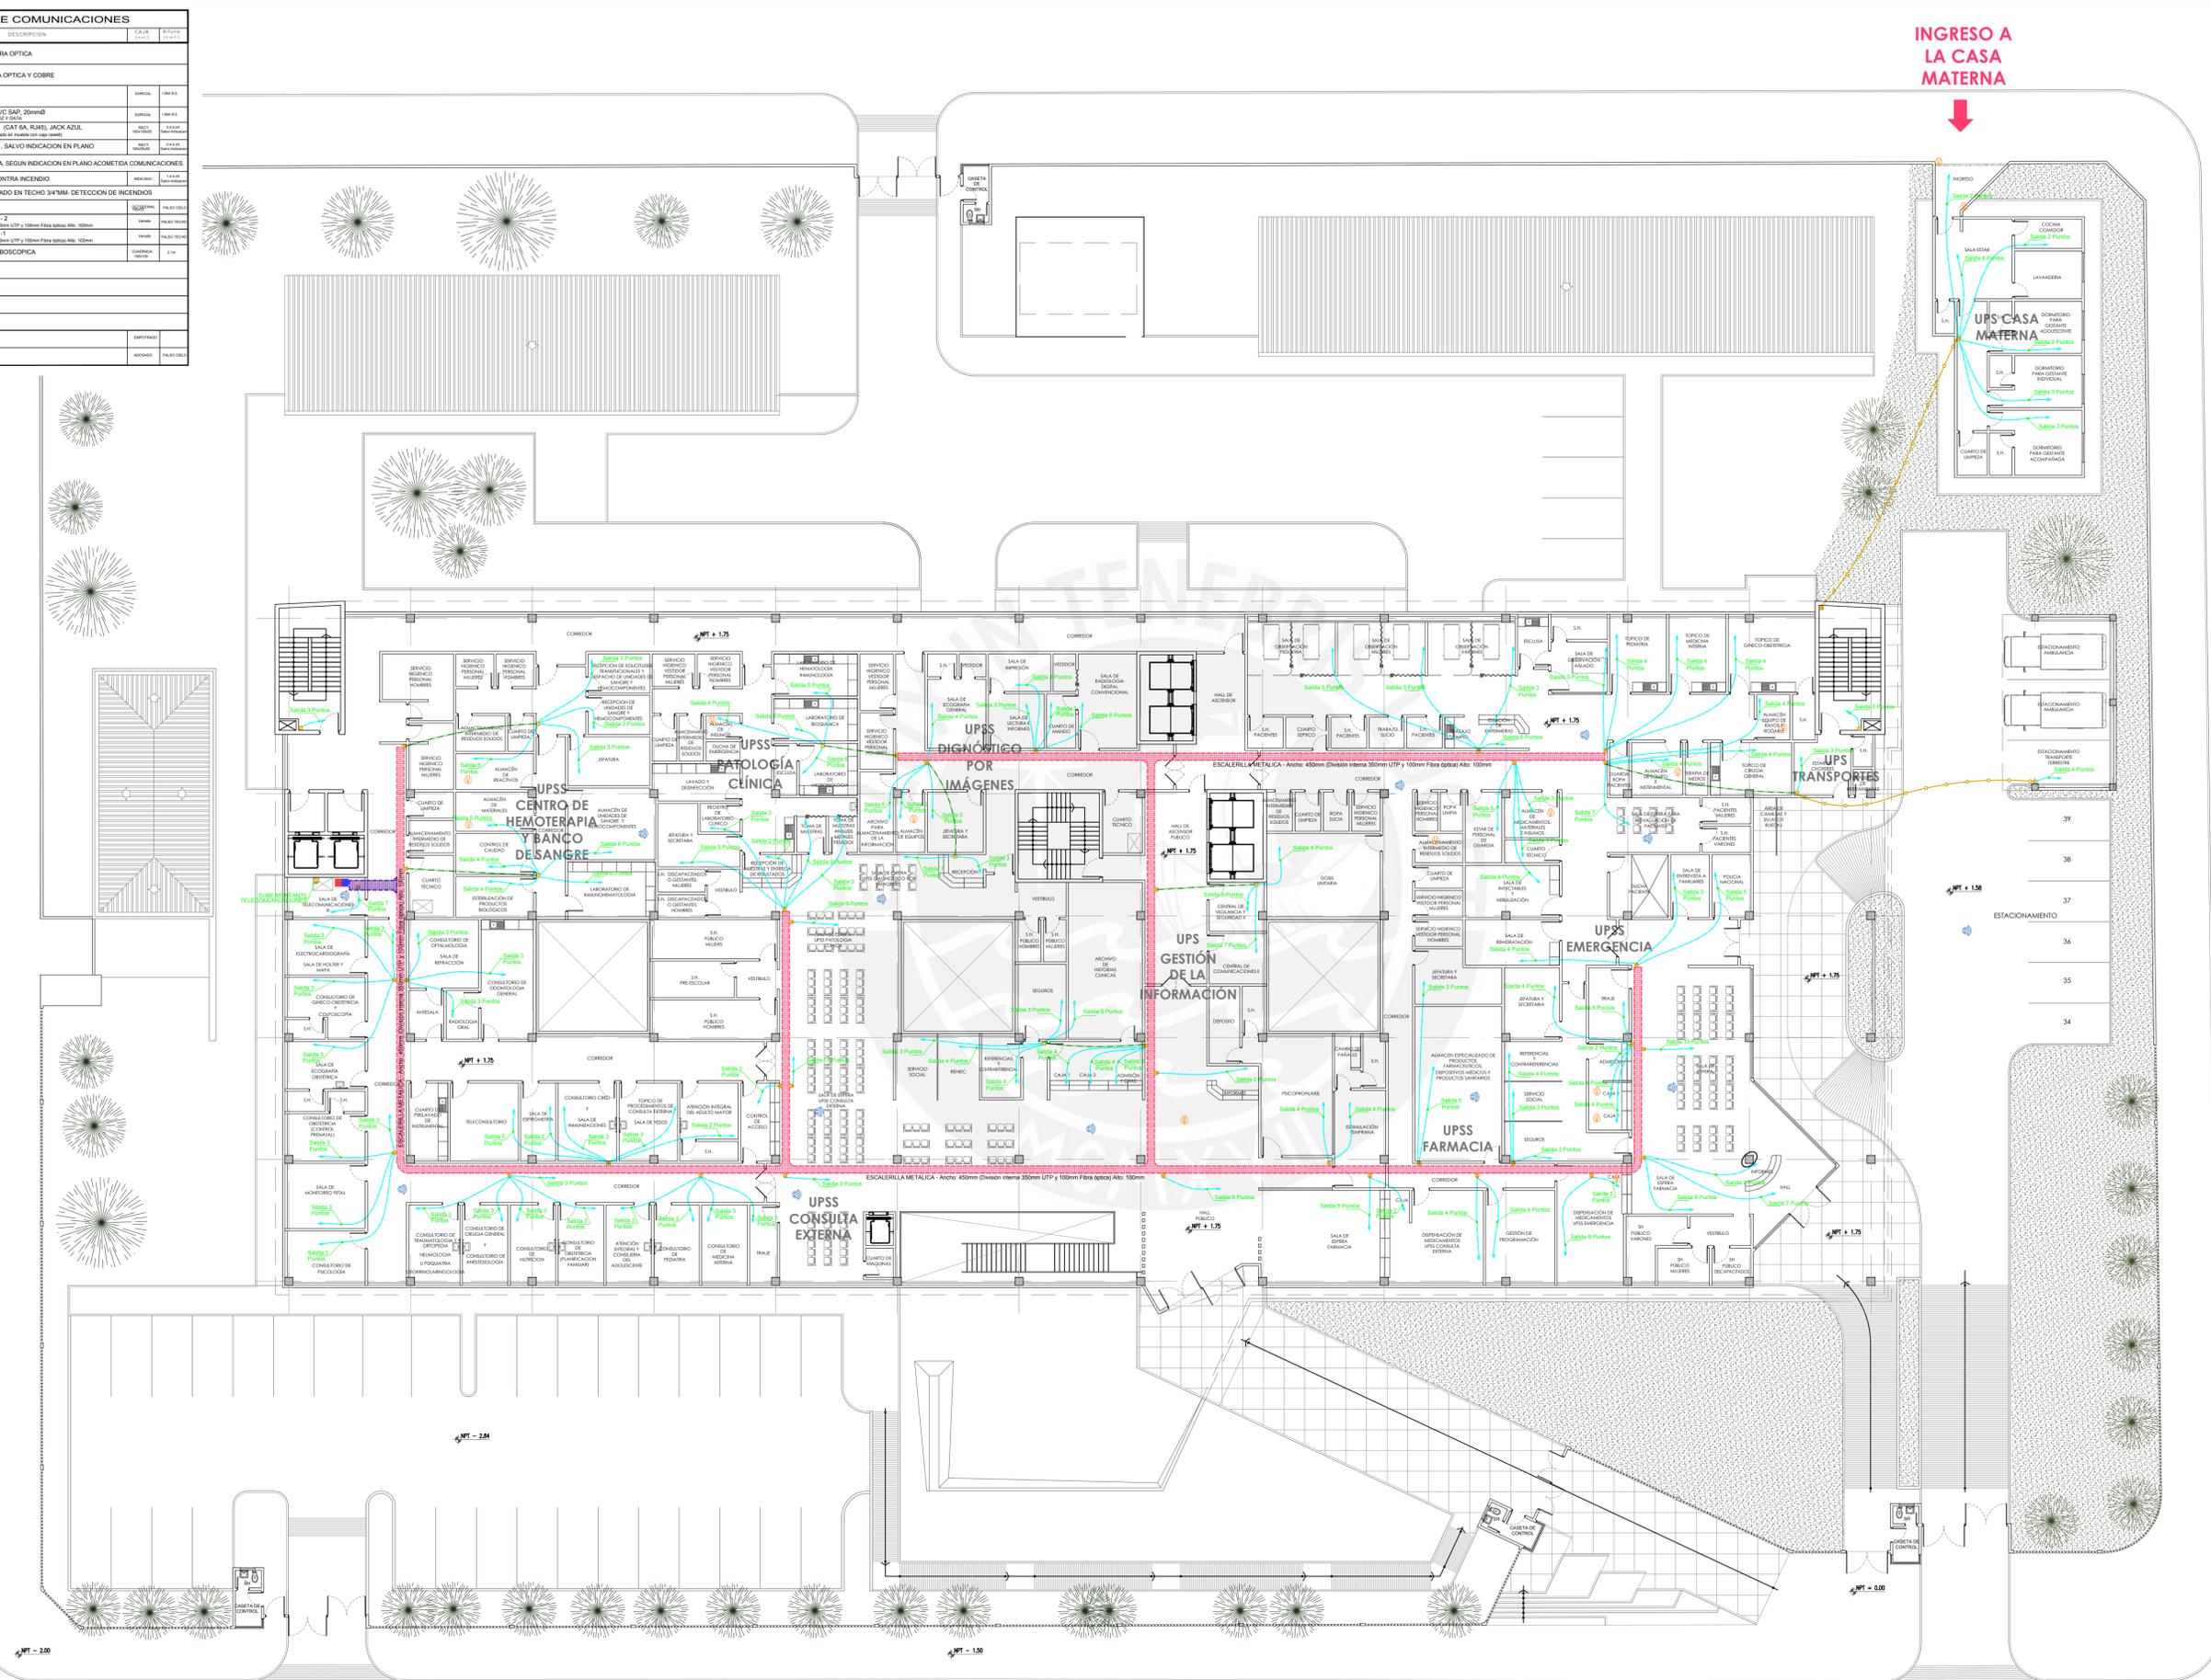

**INGRESO A LA CASA MATERNA**

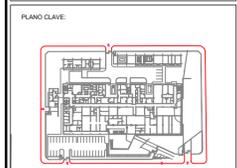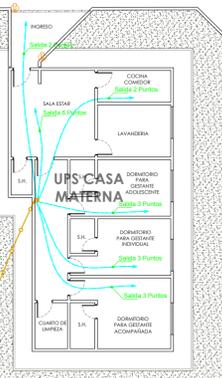

PROYECTO:  
**MEJORAMIENTO DE LOS SERVICIOS DE SALUD DEL HOSPITAL DE ESPINAR**

UBICACION: Prov. ESPINAR, Dist. YAURI, Región: CUSCO

ESPECIALIDAD:  
**COMUNICACIONES**

PLANO:  
**INSTALACIONES PRIMER PISO**


ELABORADO POR:  
 ING. HUGO ROSAS LOZADA  
 CIP: 184531

CAD: ARQ. EECG, ARCHIVO:


FECHA: AGOSTO 2016, ESCALA: 1/200

LÁMINA:  
**C-02**  
 02 DE 04

**PRIMER PISO**  
 ESC: 1/200

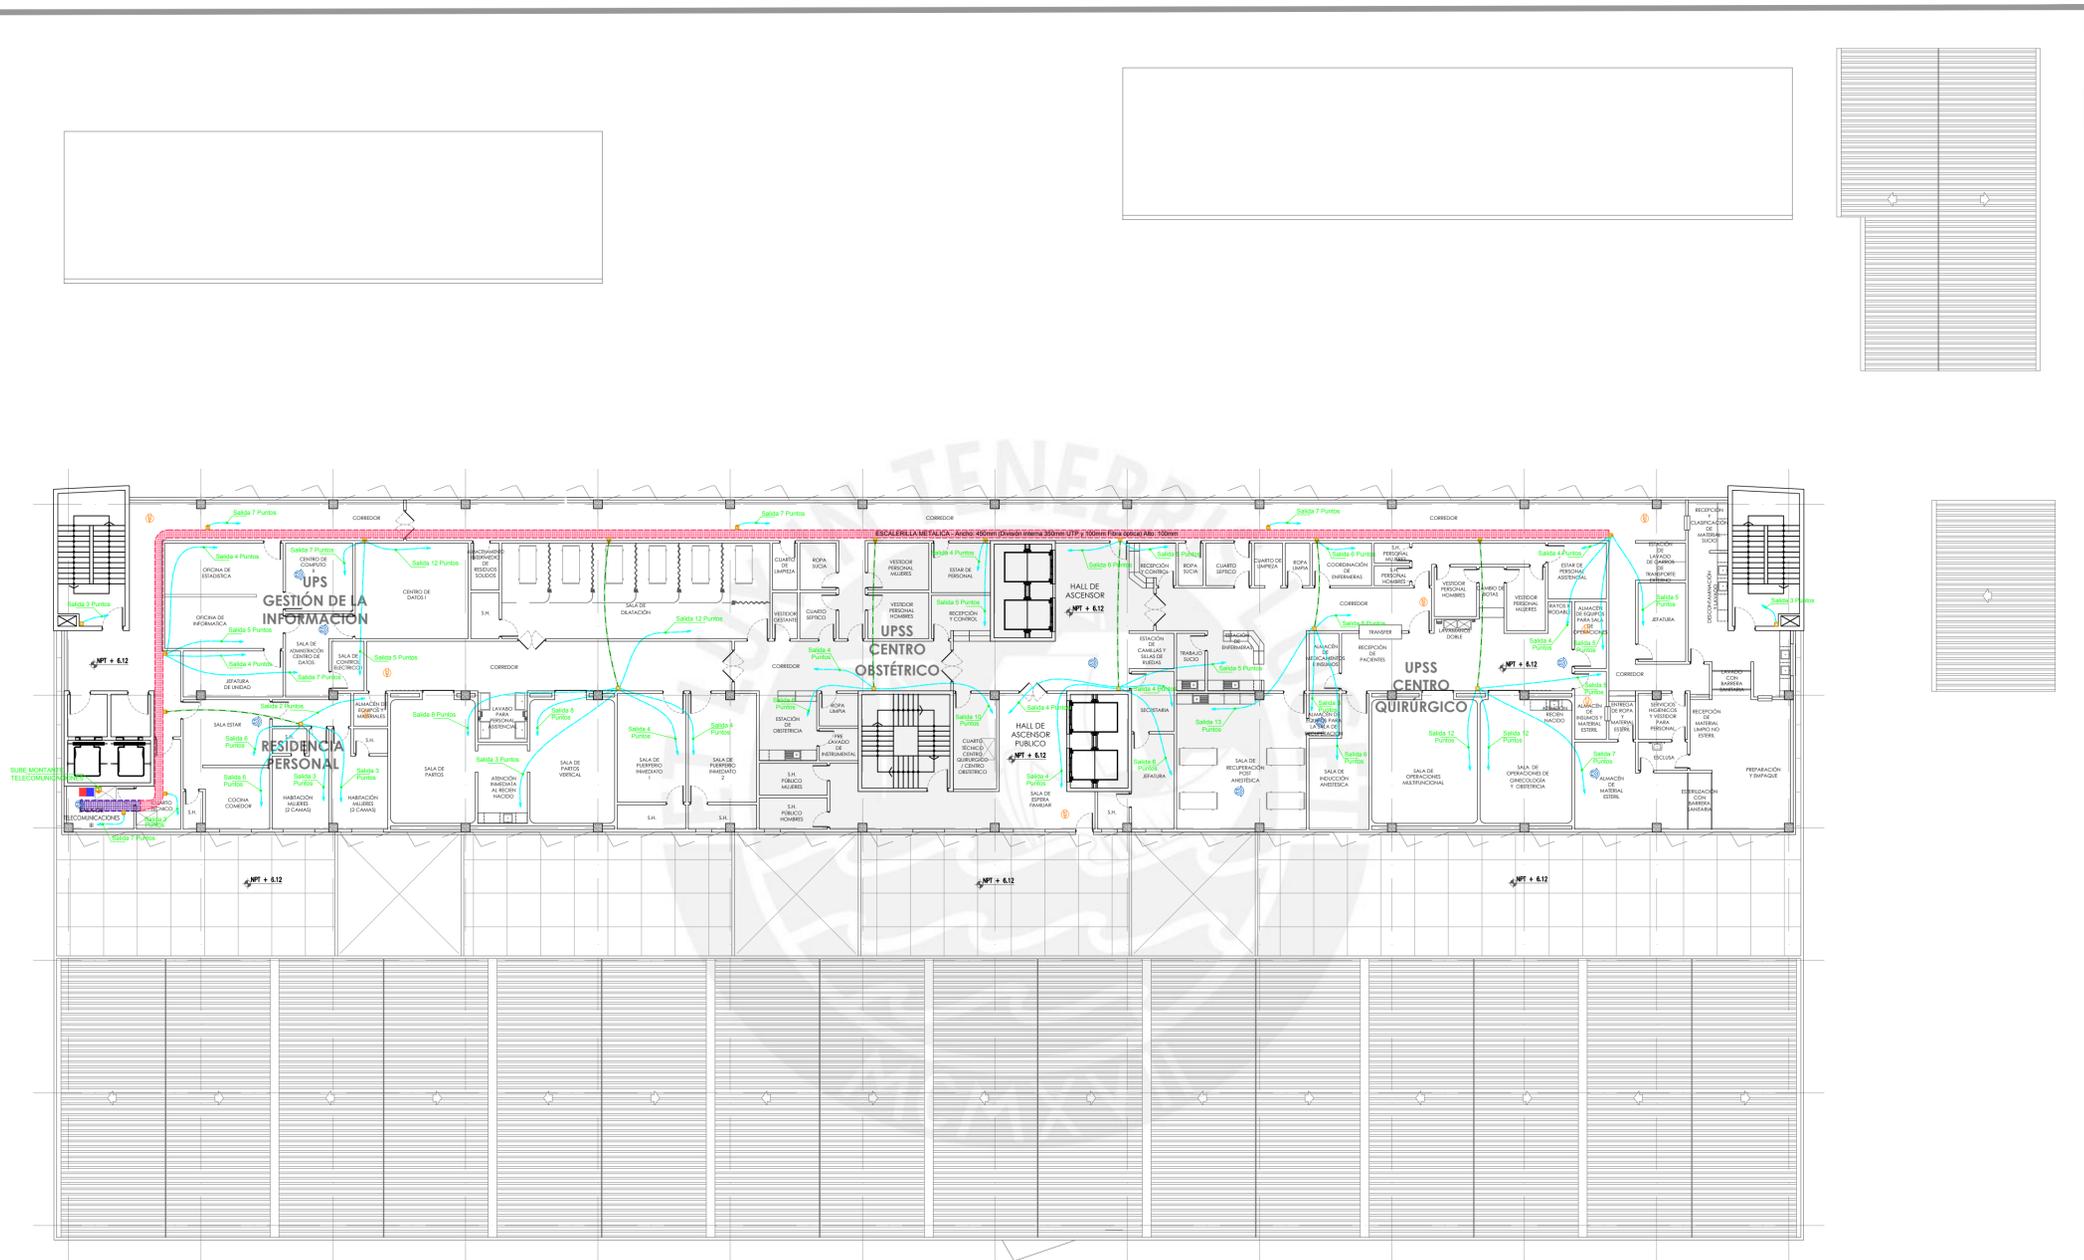

LEYENDA DE COMUNICACIONES	
TIPOLOGÍA	DESCRIPCIÓN
	INGRESO DE DATOS, FIBRA OPTICA
	SALIDA DE DATOS, FIBRA OPTICA Y COBRE
	RACK DE PIE 48RU
	TUBERÍA EMPOTRADA PVC S&P 20mmØ
	TUBERÍA EMPOTRADA PVC S&P 20mmØ
	SALIDA DE VOZ Y DATOS (CAT 6A, RJ45), JACK AZUL
	SALIDA DE AUDIOVISIVO, SALVO INDICACION EN PLANO
	TUBERÍA PVC EMPOTRADA, SEGUN INDICACION EN PLANO ACOMETIDA COMUNICACIONES
	CENTRAL DE ALARMA CONTRA INCENDIO
	TUBERÍA PVC S&P ADOSADO EN TECHO 34"MM: DETECCIÓN DE INCENDIOS
	DETECTOR DE HUMO
	ESCALERILLA METÁLICA - 2
	ESCALERILLA METÁLICA - 1
	ESCALERILLA METÁLICA - 1
	SIRENA CON LUZ ESTROBOSCÓPICA
	CÁMARA FLUJ INTERNIA
	CÁMARA PTZ INTERNIA
	CÁMARA FLUJ EXTERNA
	CÁMARA PTZ EXTERNA
	CAJAS DE PASO
	CAJAS DE PASO

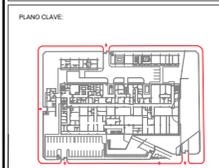

PROYECTO:  
**MEJORAMIENTO DE LOS SERVICIOS DE SALUD DEL HOSPITAL DE ESPINAR**

UBICACIÓN: Provi. Espinar, Dist. Yauri, Región Cusco

ESPECIALIDAD:  
**COMUNICACIONES**

PLANO:  
**INSTALACIONES SEGUNDO PISO**


ELABORADO POR:  
**ING. HUGO ROSAS LOZADA**  
CIP: 184531

CAD: ARCHIVO  
ROA: EECG

FECHA: AGOSTO 2016  
ESCALA: 1/200


LABORA:  
**C-03**  
03 DE 04

**SEGUNDO PISO**  
ESC: 1/200

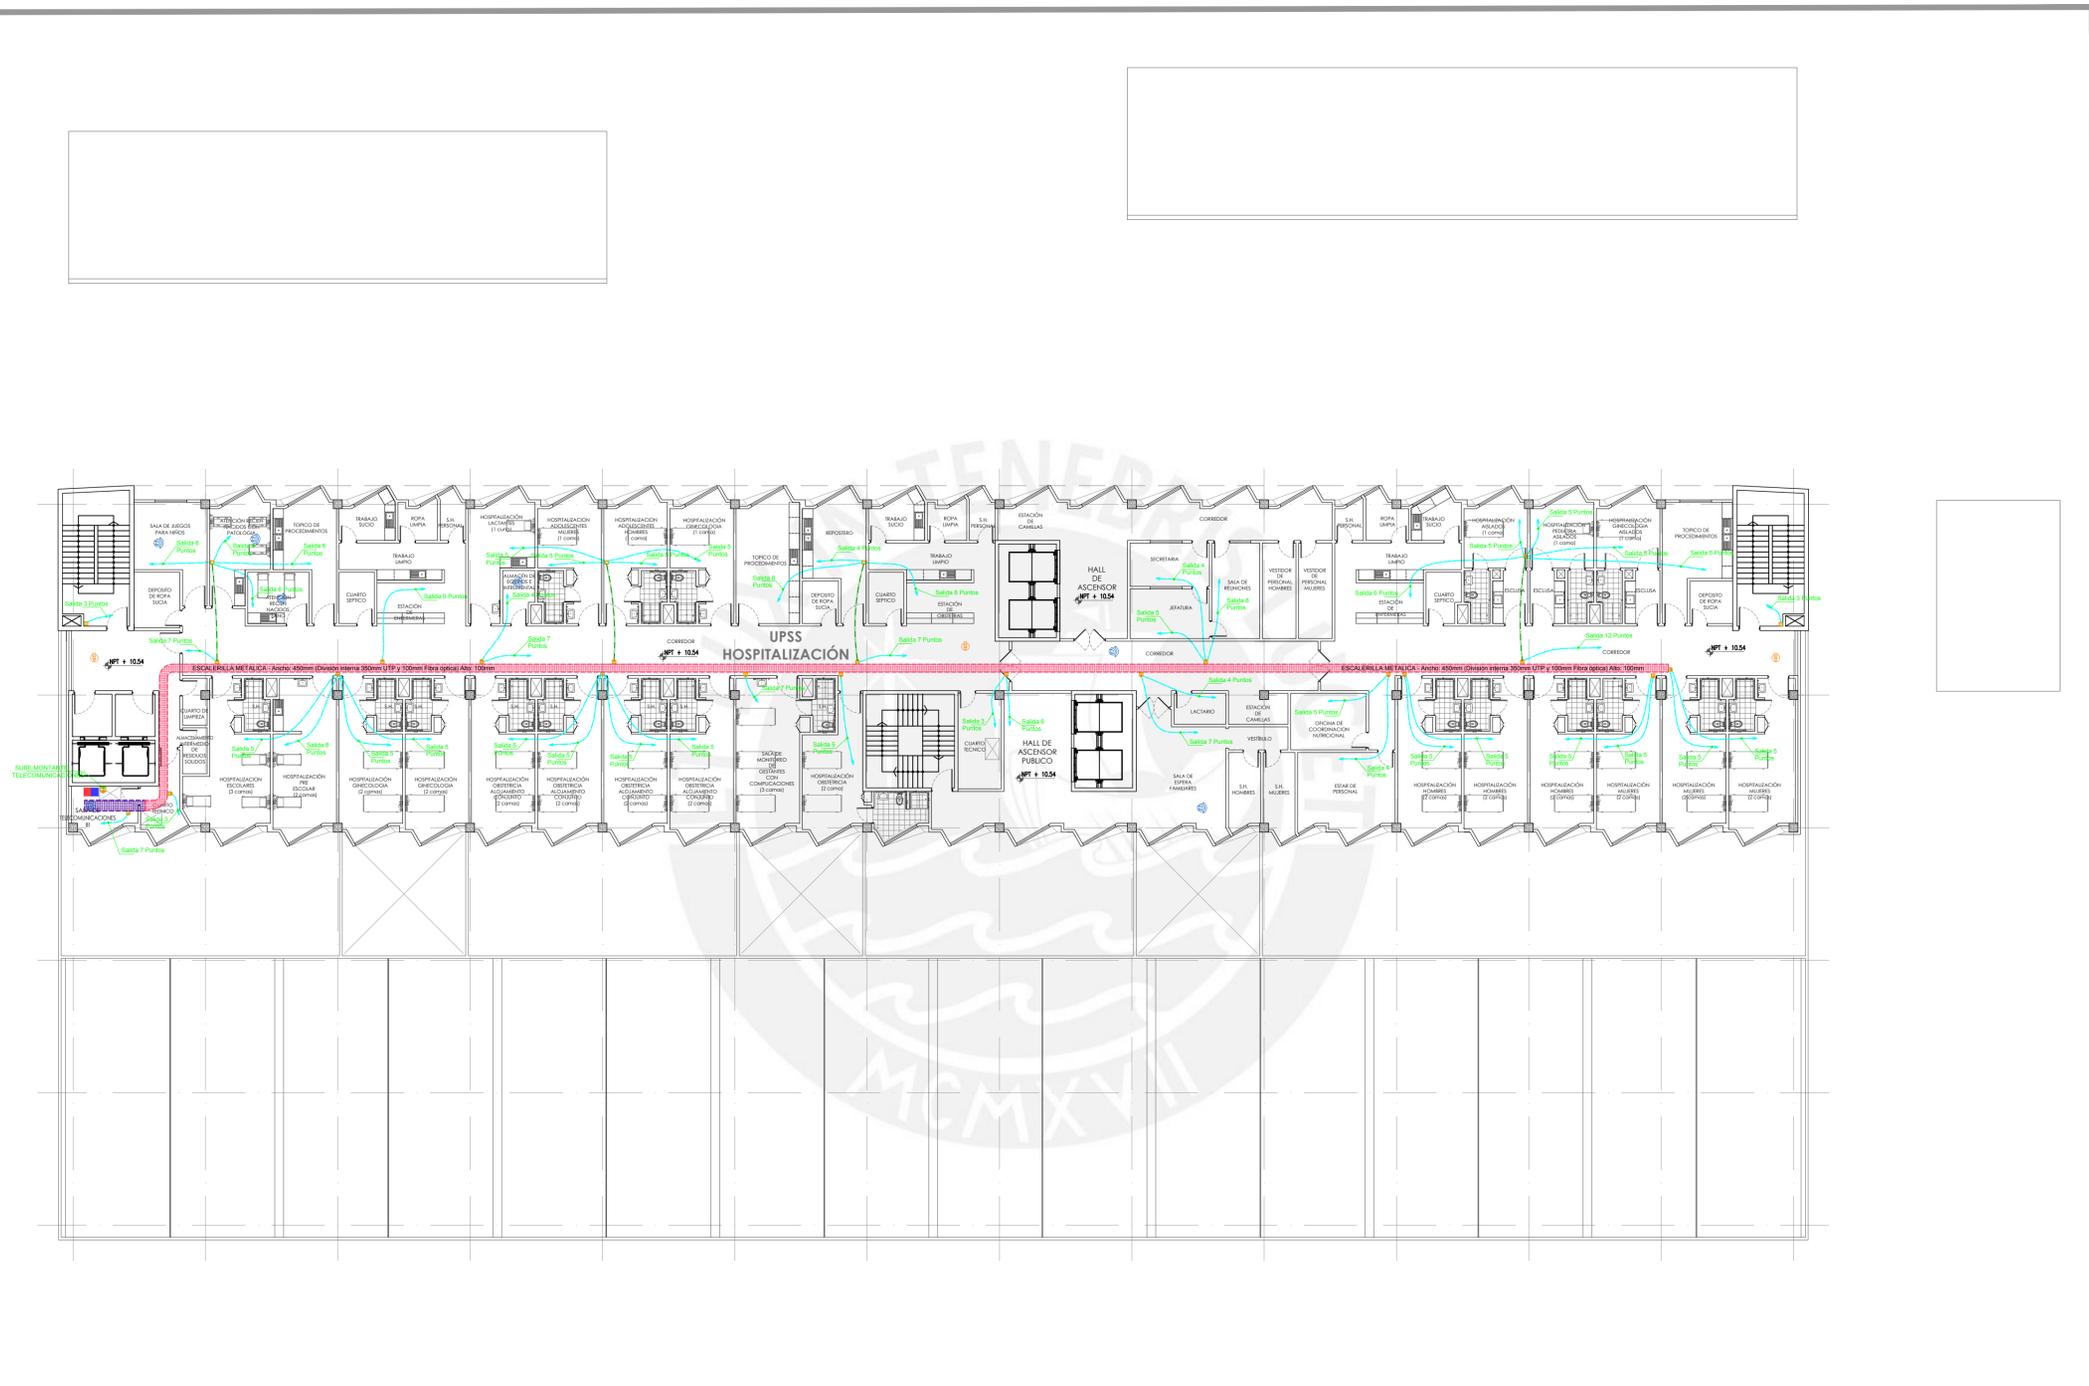

LEYENDA DE COMUNICACIONES		CLAVE	DESCRIPCIÓN
[Red Box]	INGRESO DE DATOS, FIBRA OPTICA		
[Blue Box]	SALIDA DE DATOS, FIBRA OPTICA Y COBRE		
[Green Box]	RACK DE PIE 48RU	180x43	
[Blue Box]	TUBERIA EMPOTRADA PVC SAP 20mmØ	180x43	
[Blue Box]	SALIDA DE VOZ Y DATOS (CAT 6A, RJ45), JACK AZUL	180x43	
[Blue Box]	SALIDA DE AUDIOVIDEO, SALVO INDICACION EN PLANO	180x43	
[Blue Box]	TUBERIA PVC EMPOTRADA, SEGUN INDICACION EN PLANO ACOMETA COMUNICACIONES	180x43	
[Red Box]	CENTRAL DE ALARMA CONTRA INCENDIO	180x43	
[Red Box]	TUBERIA PVC SAP ACOMODADO EN TECHO 34"MM: DETECCIÓN DE INCENDIOS	180x43	
[Red Box]	DETECTOR DE HUMO	180x43	
[Red Box]	ESCALERILLA METALICA - 2	180x43	
[Red Box]	ESCALERILLA METALICA - 1	180x43	
[Red Box]	SIRENA CON LUZ ESTROBOSCOPICA	180x43	
[Red Box]	CAMARA FLUJ INTERNA	180x43	
[Red Box]	CAMARA PTZ INTERNA	180x43	
[Red Box]	CAMARA FLUJ EXTERNA	180x43	
[Red Box]	CAMARA PTZ EXTERNA	180x43	
[Red Box]	CAJAS DE PASO	180x43	
[Red Box]	CAJAS DE PASO	180x43	

TERCER PISO  
ESC: 1/200

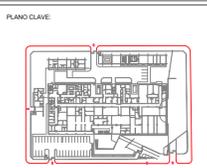

PROYECTO:  
**MEJORAMIENTO DE LOS SERVICIOS DE SALUD DEL HOSPITAL DE ESPINAR**

UBICACIÓN:  
Prov. ESPINAR, Dist. YAURI, Región: CUSCO

ESPECIALIDAD:  
**COMUNICACIONES**

PLANO:  
**INSTALACIONES TERCER PISO**

ELABORADO POR:  
**ING. HUGO ROSAS LOZADA**  
CIP: 184531

CAD: ARQ. EECG

FECHA: AGOSTO 2016

ESCALA: 1/200  
**C-04**

## Anexo 5: Puntos de Red del Hospital de Espinar

Nivel 1

UPS ó UPSS	Ambiente	Ptos. de Red	Cámaras IP	Total x Ambiente	Total x UPS ó UPSS
UPSS Medicina de Rehabilitación	Sala de Hidroterapia Miebros Superiores	2		2	29
	Sala de Hidroterapia Miebros Inferiores	2		2	
	Sala de Procedimientos Medicos	2		2	
	Sala de Espera	6		6	
	Almacen de Equipos y Materiales	2	1	3	
	Jefatura y Secretaria	4		4	
	Gimnasio para Adultos y Niños	4		4	
	Sala de Fisioterapia	4		4	
Corredor	1	1	2		
UPS Administración	Unidad de Economia	4	1	5	60
	Unidad de Personal	4		4	
	Unidad de Logistica	4		4	
	Unidad de Seguros	4		4	
	Unidad de Epdemiologia	4		4	
	Unidad de Gestión de la Calidad	4		4	
	Oficina de Planeamiento Estrategico	4		4	
	Oficina de Administración	4		4	
	SUM	4	1	5	
	Archivo Documentario	4		4	
	Secretaria	2		2	
	Secretaria	2		2	
	Sala de Espera	2		2	
	Tramite Documentario	2		2	
	Unidad de Asesoría Jurídica	2		2	
	Dirección General/Dirección Ejecutiva	4		4	
Almacen General	2	2	4		
UPS Sala de Usos Múltiples	Vestibulo	1		1	7
	Deposito	1	1	2	
	Sala de Usos Múltiples	4		4	
UPS Lavandería	Recepción de Ropa Sucia	1		1	4
	Entrega de Ropa Limpia	1		1	
	Almacen de Ropa Limpia	1	1	2	
UPS Cuarto de Maquinas Cisternas	Cuarto de Maquinas y Bombas	2	1	3	3
UPS Talleres de Mantenimiento	Soporte Informatico	2		2	10
	Jefatura de Mantenimiento	2		2	
	Oficina Tecnica de Equipos Electromecanicos	2		2	
	Oficina Tecnica de Equipos Biomedicos	2		2	
	Oficina Tecnica de Equipos Infraestructura	2		2	
UPSS Anatomía Patológica	Sala de Espera Deudos	3		3	9
	Toma de Muestras	2		2	
	Recepción de Muestras de Anatomía Patologica	2		2	
	Secretaria Entrega de Resultados	2		2	
UPS Almacen	Almacen de Materiales de Escritorio	2	1	3	18
	Almacen de Materiales de Limpieza	2	1	3	
	Almacen de Equipos y materiales para Desastres	2	1	3	
	Almacen de Medicamentos	2	1	3	
	Jefatura	2		2	
	Recepción y Despacho	2	1	3	
	Deposito para Equipos y/o Mobiliario de Baja	1		1	
UPSS Nutrición y Dietética	Oficina Administrativa	2		2	20
	Hall y Recepción	1		1	
	Control de Suministros	2	1	3	
	Almacen de Productos Perecibles	1	1	2	
	Almacen de Productos No Perecibles	1	1	2	
	Alamcen Diferenciado para Tuberculos	1	1	2	
	Comedor para el Personal de la Unidad	1		1	
	Prearación y Coccion de Alimentos	1		1	
	Comedor General	2		2	
	Central de Distribucion de Alimentos Preparados	2		2	
Jefatura y Secretaria	2		2		
UPS Salud Ambiental	Zona de Tratamiento	1		1	9
	Analisis de Agua y Alimentos	2		2	
	Unidad de Salud Ocupacional	2		2	
	Unidad de Salud Ambiental	2		2	
	Identificación y Control Vectorial	2		2	
UPS Casa de Fuerza	Subestación Eléctrica	1	1	2	5
	Tablero General de Baja Tensión	1		1	
	Grupo Eléctrico	1		1	
	Sala de Calderos	1		1	
UPS Central de Gases	Central de Vacío	1		1	3
	Central de Aire Comprimido Medicinal	1		1	
	Central de Oxígeno	1		1	
UPS Consulta Externa Modulo de TBC	Almacen de Medicamentos	1		1	8
	Toma de Muestras	1		1	
	Prevención y Control de la Tuberculosis	2		2	
	Toma de Medicamentos	1		1	
	Sala de Espera	3		3	

Ingreso de Servicio	Caseta de Control	2	2	4	6
	Patio de Maniobras		2	2	
Ingreso Vehicular Consulta Externa	Caseta de Control	2	2	4	6
	Estacionamiento		2	2	
Ingreso Atención Diferenciada TBC	Caseta de Control	2	2	4	4
Ingreso Consulta Externa	Caseta de Control	2	2	4	5
	Playa de Maniobras		1	1	
Ingreso Emergencia	Caseta de Control	2	2	4	5
	Playa de Maniobras		1	1	
UPS Gestión de la Información	Cuarto de Ingreso de Servicios de Telecomunicaciones	4		4	9
	Sala de Telecomunicaciones III	4	1	5	
1er. Nivel-Zona Central	Corredor Principal	9	4	13	13
Escaleras de Evacuación	2 Escaleras de Evacuación en el 1er. Nivel	2		2	2
<b>TOTAL PUNTOS DE RED EN EL NIVEL 1</b>					<b>235</b>

Nivel 2					
UPS ó UPSS	Ambiente	Ptos. de Red	Camaras IP	Total x Ambiente	Total x UPS ó UPSS
UPSS Consulta Externa	Consultorio de Psicología	2		2	87
	Consultorio de Traumatología y Ortopedia, Neumología, Psiquiatría, Otorrinolaringología	2		2	
	Consultorio de Cirugía General y Consultorio de Anestesiología	2		2	
	Consultorio de Nutrición	2		2	
	Consultorio de Obstetricia (Planificación Familiar)	2		2	
	Atención Integral y Consejería del Adolescente	2		2	
	Consultorio de Pediatría	2		2	
	Consultorio de Medicina Interna	2		2	
	Triaje	2		2	
	Sala de Monitoreo Fetal	2		2	
	Consultorio de Obstetricia (Control Prenatal)	2		2	
	Teleconsultorio	4		4	
	Sala de Espirometría	1		1	
	Consultorio CRED y Sala de Inmunizaciones	2		2	
	Topico de Procedimientos de Consulta Externa / Sala de Yesos	2		2	
	Atención Integral del Adulto Mayor	1		1	
	Control de Acceso	2		2	
	Servicio Social	2		2	
	RENIEC	3		3	
	Referencias y Contrarreferencias	2		2	
	Seguros	2		2	
	Archivo de Historias Clínicas	4		4	
	Caja 1	2	1	3	
	Caja 2	2	1	3	
	Admisión y Citas	4	1	5	
	Informes	2		2	
	Psicoprofilaxis	2		2	
	Estimulación Temprana	2		2	
	Hall Público	2	1	3	
	Sala de Espera	3	1	4	
	Sala de Ecografía Obstetrica	2		2	
	Consultorio de Gineco-Obstetricia y Colposcopia	2		2	
	Sala de Electrocardiografía/Sala de Holter y Mapa	2		2	
Consultorio de Oftalmología / Sala de Refracción	2		2		
Consultorio de Odontología General	2		2		
Radiología Oral	2		2		
Corredores		4	4		
UPSS Farmacia	Sala de Espera Farmacia	2		2	16
	Caja	1	1	2	
	Dispensación de Medicamentos UPSS Consulta externa	2		2	
	Gestión de Programación	2		2	
	Almacén Especializado de Productos Farmaceuticos, Dispositivos Medicos y Productos Sanitarios	2	1	3	
	Jefatura y Secretaria	3		3	
	Dosis Unitaria	2		2	
UPSS Emergencia	Sala de Espera - Farmacia	2		2	80
	Dispensación de Medicamentos UPSS Emergencia	2	1	3	
	Caja	2	1	3	
	Hall Público	2		2	
	Informes	2		2	
	Caja 1	2	1	3	
	Caja 2	2	1	3	
	Admisión	2		2	
	Triaje	3		3	
	Seguros	2		2	
	Servicio Social	2		2	
	Referencias y Contrarreferencias	3		3	
	Jefatura y Secretaria	3		3	
	Sala de Espera	4		4	
	Sala de Rehidratación	2		2	
	Sala de Inyectables y Nebulización	2		2	
	Sala de Entrevista a Familiares	2		2	
	Policia Nacional	3		3	
Cuarto Tecnico	2		2		

	Almacen de Medicamentos, Materiales e Insumos	2		2	
	Estar de Personal de Guardia	2		2	
	Sala de Espera para Reevaluación de Pacientes	2		2	
	Topico de Cirugia General	2		2	
	Almacen de Equipo e Instrumental	2	1	3	
	Almacen Equipos de Rayos X Rodable	2	1	3	
	Estación de Enfermeras	4		4	
	Topico de Gineco Obstetricia	2		2	
	Topico Medicina Interna	2		2	
	Topico de Pediatría	2		2	
	Sala de Observación Aislado	2		2	
	Sala de Observación Pediatría	2		2	
	Sala de Observación Mujeres	2		2	
	Sala de Observación Varones	2		2	
UPS Transporte	Estar de Choferes	2		2	4
	Estacionamiento		2	2	
UPS Casa Materna	Ingreso a la Casa Materna		2	2	11
	Sala de Estar	2		2	
	Cocina Comedor	1		1	
	Dormitorio para Gestante Adolescente	2		2	
	Dormitorio para Gestante Individual	2		2	
	Dormitorio para Gestante Acompañada	2		2	
UPSS Diagnostico por Imágenes	Sala de Radiología Digital Convencional	3		3	25
	Cuarto de Mando	2		2	
	Sala de Lectura e Informes	2		2	
	Sala de Impresión	2		2	
	Sala de Ecografía General	3		3	
	Archivo para Almacenamiento de la Información	3		3	
	Almacen de Equipos	2	1	3	
	Jefatura y Secretaria	3		3	
	Recepción	2		2	
	Sala de Espera UPSS Diagnostico por Imágenes	2		2	
UPSS Patología Clínica	Laboratorio de Hematología Inmunología	3		3	23
	Laboratorio de Bioquímica	3		3	
	Laboratorio de Microbiología	3		3	
	Toma de Muestras Analisis Pesados	2		2	
	Toma de Muestras	2		2	
	Almacen de Insumos	2	1	3	
	Registro de Laboratorio Clínico	2		2	
	Jefatura y Secretaria	3		3	
	Recepción de Muestras y Entrega de Resultados	2		2	
	Sala de Espera UPSS Patología Clínica	2		2	
UPSS Centro de Hemoterapia y Banco de Sangre	Recepción de Solicitudes Transfusionales y Despacho de Unidades de Sangre y Hemocomponentes	2		2	24
	Recepción de Unidades de Sangre y Hemocomponentes	2		2	
	Jefatura	2		2	
	Almacen de Unidades de Sangre y Hemocomponentes	3	1	4	
	Almacen de Reactivos	2	1	3	
	Almacen de Materiales	2	1	3	
	Control de Calidad	2		2	
	Esterilización de Productos Biologicos	2		2	
	Laboratorio de Inmunohematología	4		4	
UPS Gestión de la Información	Sala de Telecomunicaciones III	4	1	5	16
	Central de Vigilancia y Seguridad	6	1	7	
	Central de Comunicaciones II	4		4	
Escaleras de Evacuación	2 Escaleras de Evacuación en el 2do. Nivel	2		2	2
<b>TOTAL PUNTOS DE RED EN EL NIVEL 2</b>					<b>288</b>

Nivel 3

UPS ó UPSS	Ambiente	Ptos. de Red	Camaras IP	Total x Ambiente	Total x UPS ó UPSS
UPS Gestión de la Información	Oficina de Estadística	2		2	42
	Oficina de Informática	3		3	
	Jefatura de la Unidad	2		2	
	Sala de Administración del Centro de Datos	4	1	5	
	Sala de Control Eléctrico	3		3	
	Centro de Computo II	4	1	5	
	Centro de Datos	6	2	8	
	Sala de Telecomunicaciones III	4	1	5	
	Corredor (ubicado entre las 2 Escaleras de Evacuación)	6	3	9	
Residencia Personal	Cuarto Técnico	2		2	11
	Sala de Estar	3		3	
	Comedor y Cocina	3		3	
	Habitación Mujeres (2 Camas)	1		1	
	Habitación Mujeres (2 Camas)	1		1	
UPSS Centro Obstetrico	Almacen de Equipos y Materiales	1		1	51
	Sala de Partos	4		4	
	Atención Inmediata al Recien Nacido	2		2	
	Sala de Partos Vertical	4		4	
	Sala de Puerperio 1	2		2	
	Sala de Puerperio 2	2		2	
	Estación de Obstetricia	4		4	
	Sala de Dilatación	6		6	
	Estar de Personal	2		2	
	Recepción y Control	3	1	4	
	Cuarto Técnico, Centro Quirurgico, Centro Obstetrico	6		6	
	Sala de Espera Familiar	2		2	
	Hall Ascensor Publico	2		2	
	Corredor			0	
UPSS Centro Quirurgico	Hall de Ascensor	2		2	61
	Recepción y Control	3		3	
	Coordinación de Enfermeras	4		4	
	Estar de Personal Asistencial	2		2	
	Rayos X Rodable	2	1	3	
	Almacen de Equipos para Sala de Operaciones	2	1	3	
	Jefatura	3		3	
	Almacen de Insumos y Material Esteril	2	1	3	
	Almacen de Material Esteril	2	1	3	
	Sala de Operaciones de Ginecologia y Obstetricia	6		6	
	Sala de Operaciones Multifuncional	6		6	
	Sala de Inducción Anestésica	3		3	
	Sala de Recuperación Post-Anestésica	6	1	7	
	Almacen de Equipos para la Sala de Recuperación	2	1	3	
	Jefatura	3		3	
	Secretaría	2		2	
	Estación de Enfermeras	3		3	
	Corredor		2	2	
Escaleras de Evacuación	2 Escaleras de Evacuación en el 3er. Nivel	2		2	2
<b>TOTAL PUNTOS DE RED EN EL NIVEL 3</b>					<b>167</b>

Nivel 4

UPS ó UPSS	Ambiente	Ptos. de Red	Camaras IP	Total x Ambiente	Total x UPS ó UPSS
	Sala de Juegos para Niños	2	1	3	
	Atención Recien Nacidos con Patologia	4	1	5	
	Atención Recien Nacidos Sanos	3	1	4	
	Topico de Procedimientos	3		3	
	Estación de Enfermeras	4		4	
	Hospitalización Lactantes (1 Cuna)	2		2	
	Hospitalización Adolescentes Mujeres (1 Cama)	2		2	
	Almacen de Equipos e instrumental	2	1	3	
	Hospitalización Ginecologia (1 Cama)	2		2	
	Hospitalización Adolescentes Hombres (1 Cama)	2		2	
	Topico de Procedimientos	3		3	
	Repostero	2		2	
	Estación de Obstetras	4		4	
	Corredor	6	3	9	
	Secretaría	2		2	
	Jefatura	3		3	
	Sala de Reuiones	4		4	
	Estación de Enfermeras	4		4	
	Hospitalización Aislados (1 Cama)	2		2	
	Hospitalización Pediatria Aislados (1 Cama)	2		2	
	Hospitalización Ginecologia Aislados (1 Cama)	2		2	
	Topico de Procedimientos	3		3	
	Corredor	4	1	5	
UPSS Hospitalización	Hospitalización Mujeres (2 Camas)	2		2	125
	Hospitalización Mujeres (2 Camas)	2		2	
	Hospitalización Mujeres (2 Camas)	2		2	
	Hospitalización Hombres (2 Camas)	2		2	
	Hospitalización Hombres (2 Camas)	2		2	
	Hospitalización Hombres (2 Camas)	2		2	
	Oficina de Coordinación Nutricional	3		3	
	Estar de Personal	2		2	
	Lactario	2		2	
	Sala de Espera	3		3	
	Hall Ascensor Público	2		2	
	Cuarto Tecnico	2		2	
	Hospitalización Obstetricia (2 Camas)	2		2	
	Sala de Monitoreo de Gestantes con Complicaciones (3 Camas)	3		3	
	Hospitalización Obstetricia Alojamiento Conjunto (2 Camas)	2		2	
	Hospitalización Obstetricia Alojamiento Conjunto (2 Camas)	2		2	
	Hospitalización Obstetricia Alojamiento Conjunto (2 Camas)	2		2	
	Hospitalización Obstetricia Alojamiento Conjunto (2 Camas)	2		2	
	Hospitalización Ginecologia (2 Camas)	2		2	
	Hospitalización Ginecologia (2 Camas)	2		2	
	Hospitalización Escolares (3 Camas)	2		2	
	Hospitalización Pre-Escolar (2 Camas)	3		3	
	Cuarto Tecnico	2		2	
Información	Sala de Telecomunicaciones III	4	1	5	5
Escaleras de Evacuación	2 Escaleras de Evacuación en el 4to. Nivel	2		2	2
<b>TOTAL PUNTOS DE RED EN EL NIVEL 4</b>					<b>132</b>

Fuente: PRONIS - Memoria Técnica Hospital de Espinar