

ANEXO 1

PONTIFICIA UNIVERSIDAD CATOLICA DEL PERU  
FACULTAD INGENIERIA CIVIL



ENCUESTA TIPO 1

PUBLICO OBJETIVO: COMERCIANTES

1	¿Hace cuánto tiempo tiene usted trabajando en esta tienda?	Menos de 1 año	Mas de 1 año			
2	Rubro del negocio:	Venta de comida	Bodega	Botica	Tienda de ropa	Otros
3	¿Qué idea le viene a la mente cuando le hablan de peatonalizar una calle?					
4	¿Conoció esta calle antes de ser cerrada al tránsito de vehiculos?	Si	No - Pasar Pregunta 19			
5	¿La Municipalidad le consultó antes de peatonalizar la calle?	Si	No - Pasar Pregunta 9			
6	¿Estaba usted de acuerdo con la idea?	Si	No			
	¿Por qué?					
7	¿Qué problemas presentaba la calle antes de ser cerrada?	Limpieza	Seguridad	Otros		
8	El primer impacto en su negocio después de haber cerrado la calle fue:	Positivo	Negativo			
9	¿Cuál fue el impacto mas importante?					
10	El cambio respecto a la seguridad de la zona fue:	Positivo	Negativo			
11	El cambio respecto a la limpieza de la zona fue:	Positivo	Negativo			
12	¿Húbo algún incremento en sus ingresos, después de peatonalizar?	Si	No - Pasar Pregunta 17			
13	¿Dentro de qué rango se encuentra este incremento?	0 - 10%	10 - 30%	30 - 50%	50 - 70%	70% - A mas ...
14	¿La calle después de haber sido cerrada mejoro?	Si	No - Pasar Pregunta 19			
15	¿En qué mejoro?					
16	¿El local es propio o alquilado?	Propio	Alquilado	Si es Propio pasar a la pregunta 24		
17	Despues de cerrar la calle, ¿húbo algún incremento en el pago de alquiler?	Si	No - Pasar Pregunta 24			
18	¿Dentro de qué rango se encuentra este incremento?	0 - 10%	10 - 30%	30 - 50%	50 - 70%	70% - A mas ...
19	A parte de los arbitrios, ¿realiza algún pago extra a la municipalidad?	Si	No - Pasar Pregunta 24			
20	¿Para qué actividades realiza usted este pago?	Limpieza	Seguridad	Otros		
21	¿ A qué hora cierran el negocio?	07:00 p.m.	08:00 p.m.	09:00 p.m.	10:00 p.m.	Mas tarde ..
22	¿ En qué horario realizan el abastecimiento de su negocio?					
23	¿Está permitido el ingreso de algun vehiculo a la calle?	Si	No			
24	¿Están organizados respecto al recojo de los desechos?	Si	No			
25	¿En que horario realizan el recojo de basura?					
26	¿Cómo están organizados ante la eventualidad de una emergencia (asalto, incendio, sismo)?					
27	¿Tiene alguna sugerencias para mejora de la calle?					

ANEXO 2

PONTIFICIA UNIVERSIDAD CATOLICA DEL PERU  
FACULTAD INGENIERIA CIVIL




ENCUESTA TIPO 2

PUBLICO OBJETIVO: CLIENTES

1	¿En qué distrito vive?	Magdalena	Otros			
2	¿Qué idea le viene a la mente cuando le hablan de peatonalizar una calle?					
3	¿Conoció esta calle antes de ser cerrada al tránsito de vehículos?	Si	No - Pasar Pregunta 11			
4	¿Qué problemas presentaba la calle antes de ser cerrada?	Limpieza	Seguridad	Otros		
5	¿Qué transporte utilizaba para llegar a la calle?	Trans. Publico	Mototaxi	Veh. Particular	Taxi	Caminando
6	¿Observa alguna mejora en la calle después de ser cerrada?	Si	No			
7	¿Qué mejoras observa?	Seguridad	Tranquilidad	Otros		
8	¿De qué manera se transporta para llegar a la calle?	Trans. Publico	Bicicleta	Veh. Particular	Taxi	Caminando
9	¿Por cuál motivo se dirige a la calle José Gálvez?	Pasear	Comprar	Punto de paso	Otros	
10	¿Por qué viene a comprar a esta calle?	Cercanía	Buenos precios	Seguridad	Buenos productos	
11	¿Por qué viene a pasear a esta calle?	Accesibilidad	Lugar agradable	Tranquilidad		
12	¿Qué es lo que no le gusta de la calle?	Iluminación	Mobiliario Urbano			
13	¿Tiene alguna sugerencia para mejora de la calle?					
14	¿Estaría dispuesto a comprar o alquilar un local en esta calle?	Si	No			
	¿Por qué?					

# ANEXO 3

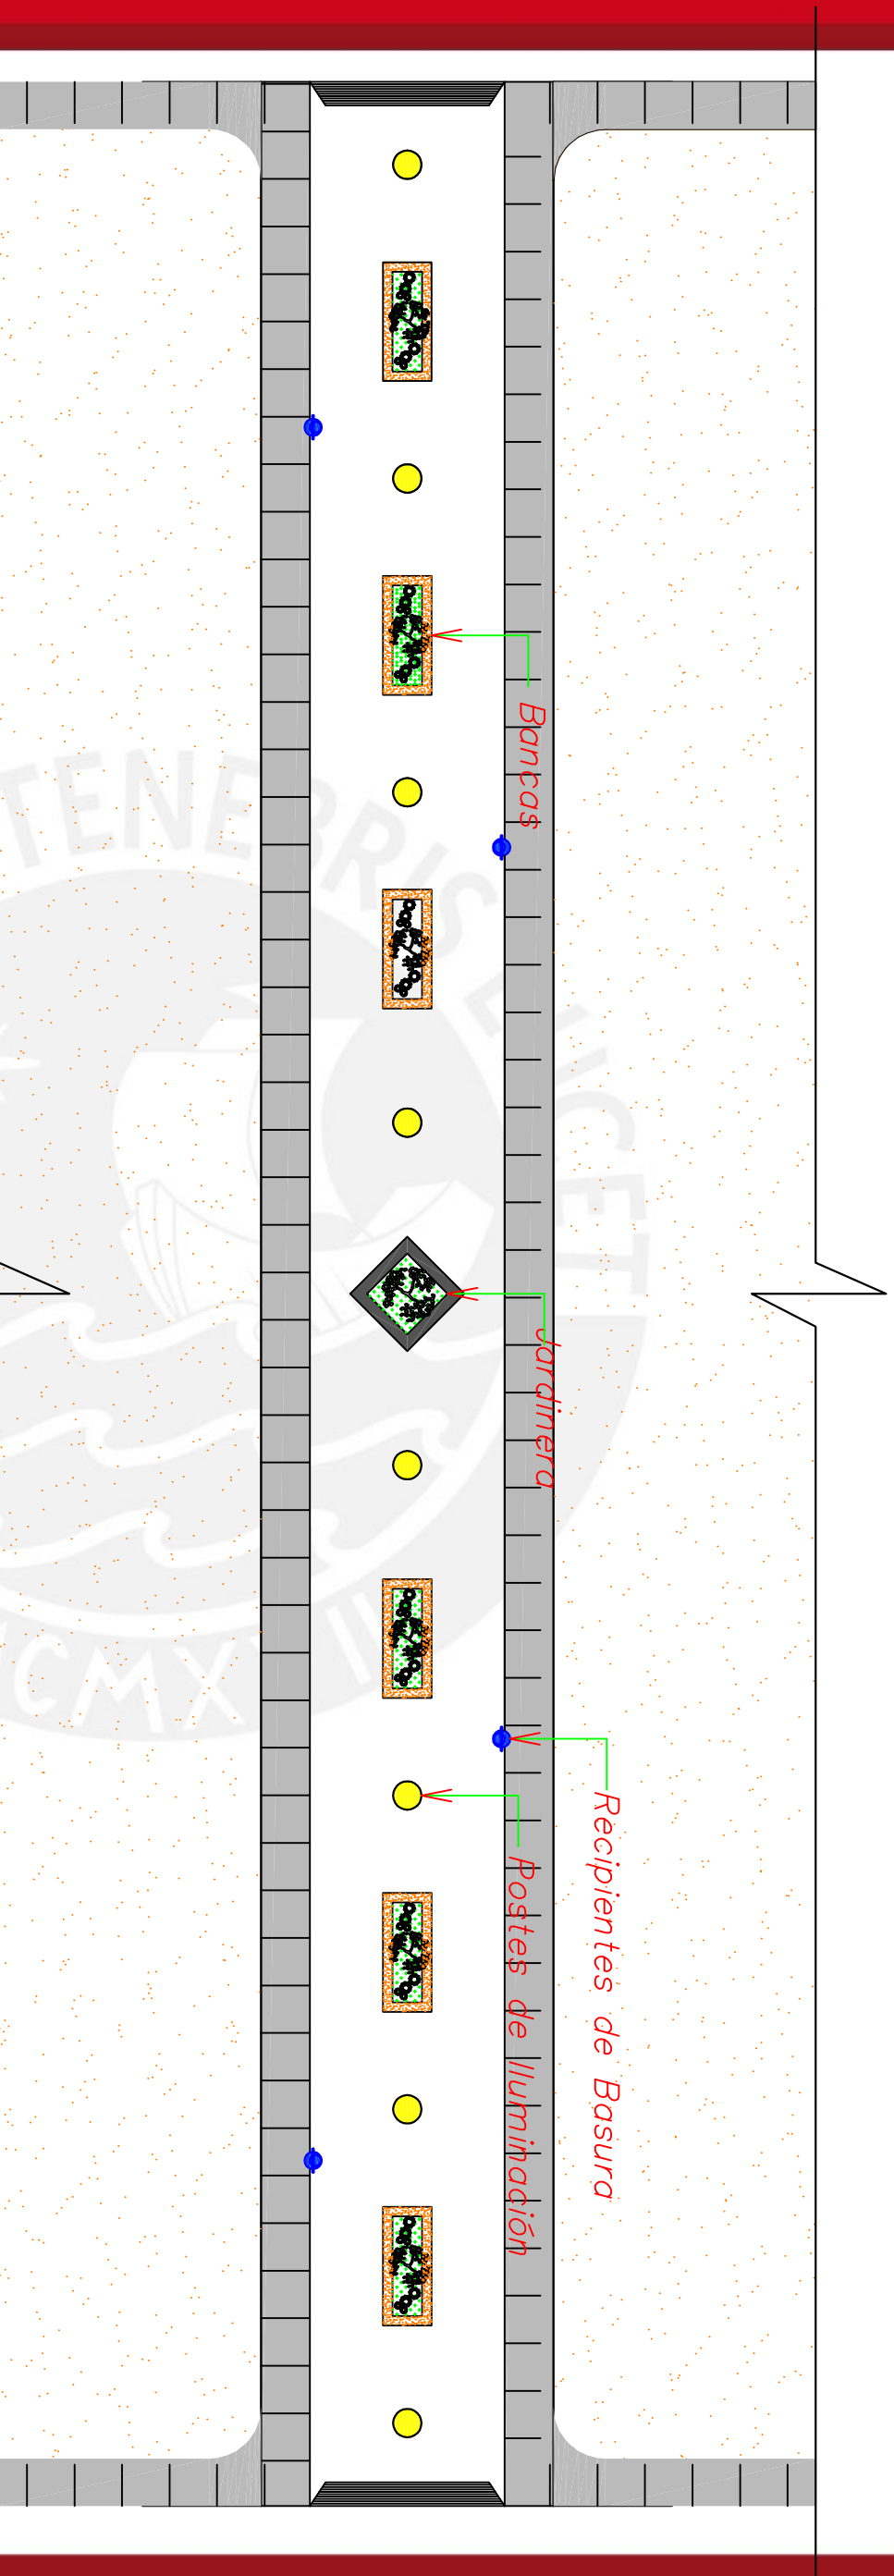

PLANTA DE DISTRIBUCIÓN TÍPICA DEL MOBILIARIO URBANO

## TRABAJO DE TESIS


EVALUACIÓN DE LOS IMPACTOS GENERADOS POR LA PEATONALIZACIÓN DE LAS CUADRAS 4,5 Y 6 DE LA CALLE JOSÉ GÁLVEZ EN EL DISTRITO DE MAGDALENA DEL MAR, LIMA



FACULTAD:	CIENCIAS E INGENIERÍA	Departamento :	LIMA
ESPECIALIDAD:	INGENIERÍA CIVIL	Districto :	MAGDALENA DEL MAR
PLANO:	DISTRIBUCIÓN TÍPICA DEL MOBILIARIO URBANO EN CDRA. 4, 5 Y 6	Ubicación :	Calle José Gálvez
ALUMNOS:	ALEJANDRA RIVERA CRUZ, RUBÉN CACHAY DÍAZ	Dibujo :	A.R.C, R.C.D.
		Escala :	1/400
		Fecha :	Abril 2013

**D-01**

# ANEXO 4

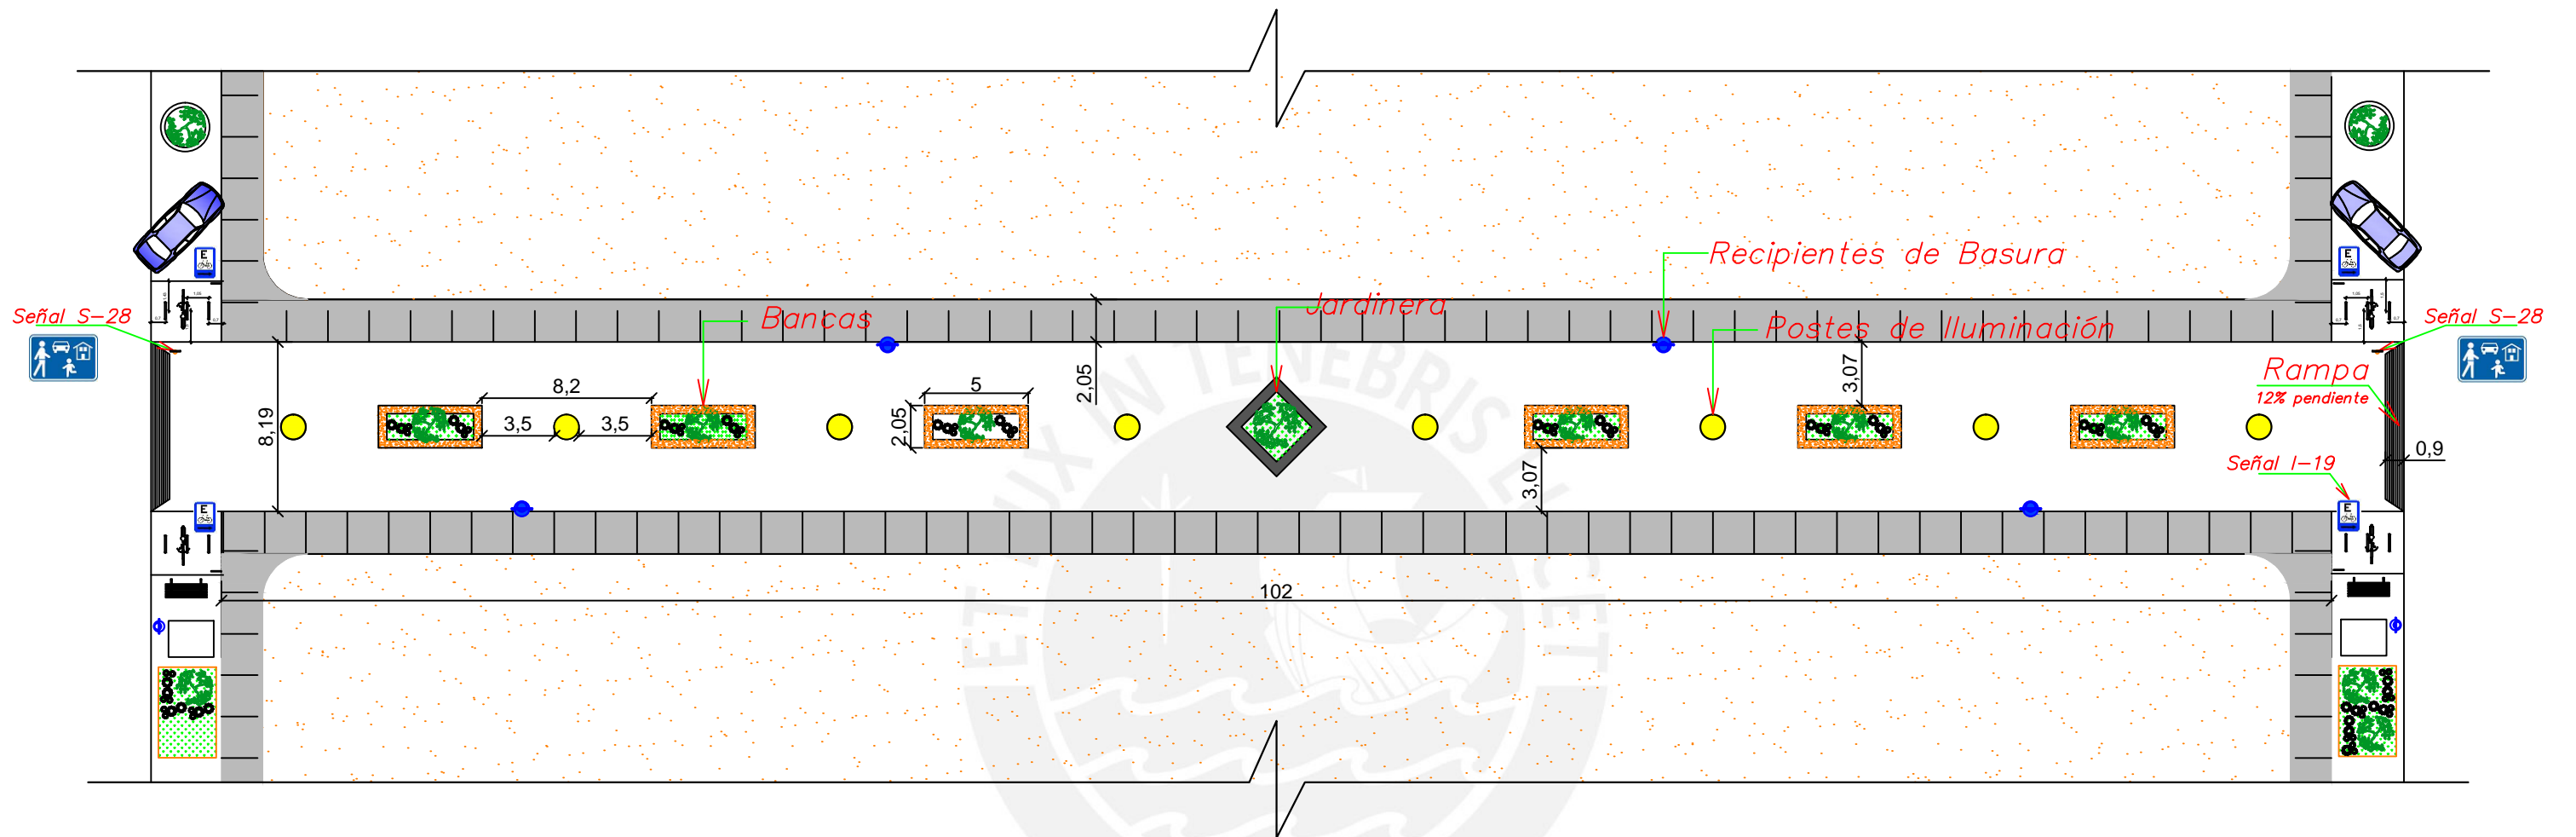

PLANTA DE ALTERNATIVA DE MEJORA EN LA DISTRIBUCIÓN TÍPICA DEL MOBILIARIO URBANO



## TRABAJO DE TESIS

EVALUACIÓN DE LOS IMPACTOS GENERADOS POR LA PEATONALIZACIÓN DE LAS CUADRAS 4,5 Y 6 DE LA CALLE JOSÉ GÁLVEZ EN EL DISTRITO DE MAGDALENA DEL MAR, LIMA

FACULTAD:	CIENCIAS E INGENIERÍA	Departamento : LIMA	<b>D-02</b>
ESPECIALIDAD:	INGENIERÍA CIVIL	Distrito : MAGDALENA DEL MAR	
PLANO:	ALTERNATIVA DE MEJORA EN LA DISTRIBUCIÓN TÍPICA DEL MOBILIARIO URBANO	Ubicación : Calle José Gálvez	
ALUMNOS:	ALEJANDRA RIVERA CRUZ, RUBÉN CACHAY DÍAZ	Dibujo : A.R.C, R.C.D.	
			Escala : 1/400
			Fecha : Abril, 2013