


ELEVACION LATERAL IZQUIERDA (ELEV3)

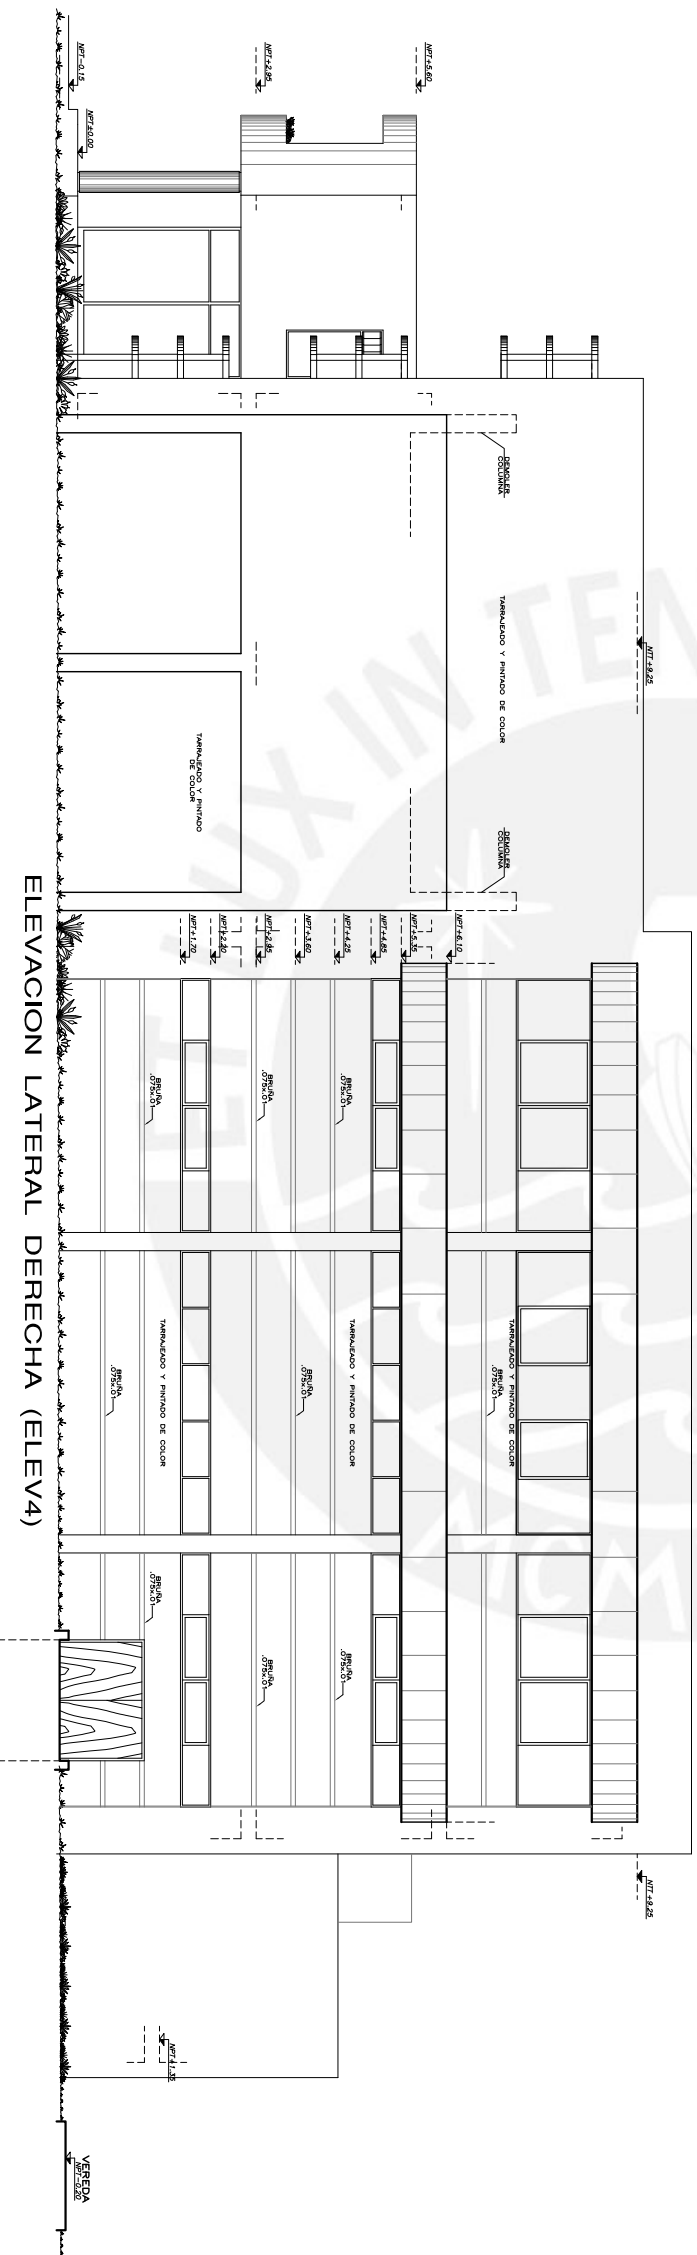

ELEVACION LATERAL DERECHA (ELEV4)

PROYECTO:	PONTIFICIA UNIVERSIDAD CATOLICA DEL PERU		
EMPRESA:	CENTRO DE TECNOLOGIA Y ALTA MANUFACTURA (CETAM)		
RESPONSABLE:	OFICINA DE INFRAESTRUCTURA		
PLANO:	ELEVACIONES		
DESENHO:	ESCALA:	FECHA:	FECHA:
INFRAESTRUCTURA	1/100	8. AGOSTO 18.	18. AGOSTO 18.