

### DATOS DISTRITALES

**LOCALIZACIÓN**  
 DEPARTAMENTO: LIMA  
 PROVINCIA: LIMA

**HABILITACIÓN URBANA**  
 Urbanizaciones: 72  
 Manzanas: 780  
 Lotes: 16.579

**POBLACIÓN:** 129,107 Hab. (Fuente: INEI 2007)

**SUPERFICIE:** 10.72 km<sup>2</sup>

**ÁREAS VERDES:** 697,622.40 m<sup>2</sup>=69.7 Hectáreas

**ALTITUD:** 50 m.s.n.m.

**LÍMITES JURISDICCIONALES:**

**NORTE:** Bellavista, El Callao, El Cercado de Lima y Pueblo Libre

**ESTE:** El Cercado de Lima, Pueblo Libre y Magdalena del Mar

**SUR:** Las Playas del Océano Pacífico

**OESTE:** Las Playas del Océano Pacífico, La Perla y El Callao

**COORDENADAS GEOGRÁFICAS:**

SUR:	LATITUD: 12° 06' 58.05"	NORTE:	LATITUD: 12° 05' 26.85"
	LONGITUD: 77° 00' 26.18"		LONGITUD: 76° 59' 06.25"
OESTE:	LATITUD: 12° 06' 34.935"	ESTE:	LATITUD: 12° 06' 49.59"
	LONGITUD: 77° 00' 40.12"		LONGITUD: 76° 58' 33.82"

**AÑO DE FUNDACIÓN DE LA VILLA DE SAN MIGUEL:** 10 DE MAYO DE 1920

(De acuerdo a Ley N°4101 durante el Gobierno del Presidente Augusto B. Leguía)  
 Denominada también: "CIUDAD BALNEARIO DE LA PROVINCIA DE LIMA"  
 En memoria de su antiguo propietario, Capitán Don Manuel Díez de San Miguel y Solier


### LEYENDA

- ZONAS RESIDENCIALES
- ZONAS COMERCIALES
- CENTROS DE EDUCACIÓN
- CENTROS DE SALUD
- ZONAS DE RECREACIÓN PÚBLICA
- ÁREA DE COBERTURA

<b>Alumno:</b> Kitsuta Yagui, Andrés Seisho		<b>Tema:</b> GUÍA DE PLANIFICACIÓN Y DISEÑO DE UN SISTEMA DE BICICLETAS PÚBLICAS EJEMPLO PARA EL DISTRITO DE SAN MIGUEL		 <b>SBP - 01</b>
<b>Código:</b> 20090238	<b>Especialidad:</b> Ing. Civil			
<b>Asesor:</b> Ing. Juan Carlos Dextre Quijandria	<b>Fecha:</b> Diciembre 2016	<b>Escala:</b> 1/10,000	<b>Plano:</b> Plano Distrital de San Miguel	





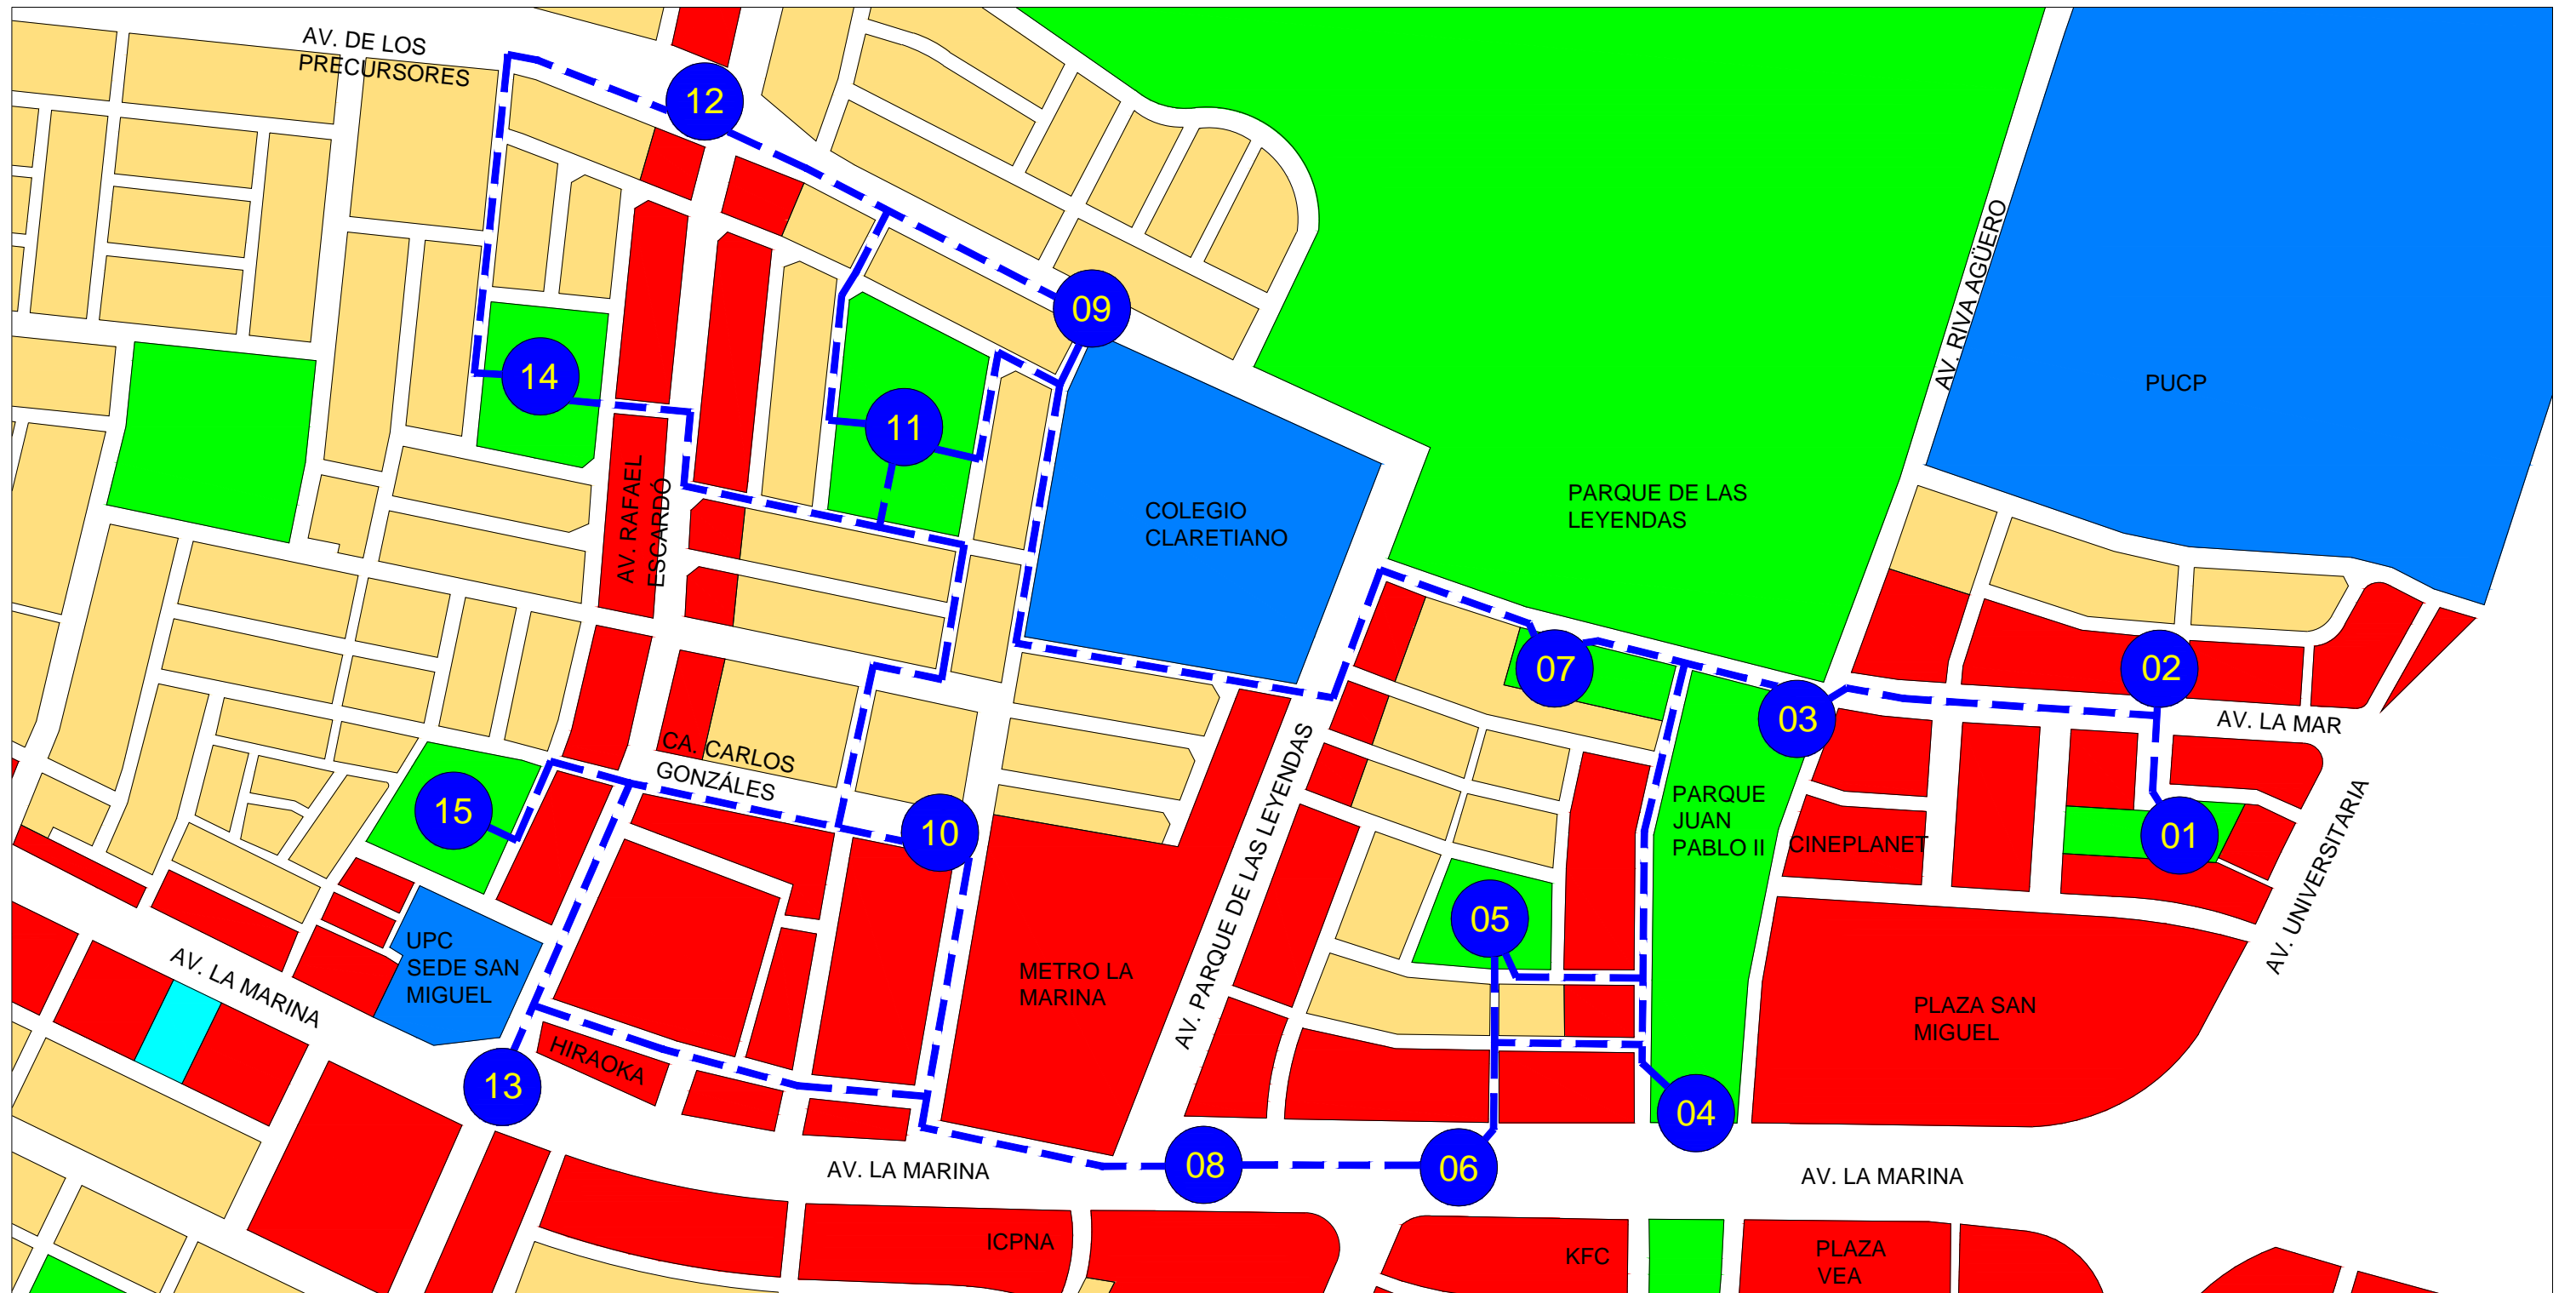


### LEYENDA

RUTAS RECOMENDADAS



ESTACIONES DE BICICLETAS PÚBLICAS



<b>Alumno:</b> Kitsuta Yagui, Andrés Seisho		<b>Tema:</b> GUÍA DE PLANIFICACIÓN Y DISEÑO DE UN SISTEMA DE BICICLETAS PÚBLICAS EJEMPLO PARA EL DISTRITO DE SAN MIGUEL		  <b>SBP - 04</b>	
<b>Código:</b> 20090238	<b>Especialidad:</b> Ing. Civil	<b>Asesor:</b> Ing. Juan Carlos Dextre Quijandria	<b>Fecha:</b> Diciembre 2016		<b>Escala:</b> 1/5000