


### PLANILLA DE CONSUMOS

ITEM	CANT.	EQUIPO	CONSUMO Sm <sup>3</sup> /h		QUEBADORES		Temp. °C	OBSERVACIONES
			Unitario	Total	Cant.	P. Trab.		
01	1	Caldero de vapor Chever Brooks	924	924	1	---	---	Equipo existente
02	1	Caldero de vapor Agm	1110	1115	1	---	---	Equipo existente
02a	1	Caldero de vapor Sulzer	790	714	1	---	---	Equipo existente
03	1	Horno Perkins	104	104	115	---	---	Equipo existente
04	1	Horno Cebati	91	91	5	---	---	Equipo existente
05	1	Horno Orlandi	73	73	4	---	---	Equipo existente
06	1	Horno de Curado de lizas	11	11	7	---	---	Equipo existente
07	2	Presoa de fabricación de lizas 1	6	6	2	---	---	Equipo existente
08	2	Presoa de fabricación de lizas 2	6	6	2	---	---	Equipo existente
09	1	Generador de Emergencia CAT	226	226	---	---	---	Consumo futuro
10	1	Quemadores-Corantes	6	6	---	---	---	Consumo futuro
11	1	Servicios - Laboratorio	6	6	---	---	---	Consumo futuro
12	2	Servicios - Comedor	6	6	---	---	---	Consumo futuro
13	2	Servicios - Duchas	6	6	---	---	---	Consumo futuro

### CONDICIONES DE TRABAJO

Presión máxima de suministro	10	bara
Presión mínima de suministro	5	bara
Presión residual planta principal	1	bara
Presión de prueba	1.5	bara
Caudal máximo autorizado	Def. GNLC	
Caudal máximo inmediato	3115	Sm <sup>3</sup> /h
Caudal mínimo inmediato	17	Sm <sup>3</sup> /h
Caudal máximo futuro	3365	Sm <sup>3</sup> /h
Caudal mínimo futuro	---	Sm <sup>3</sup> /h

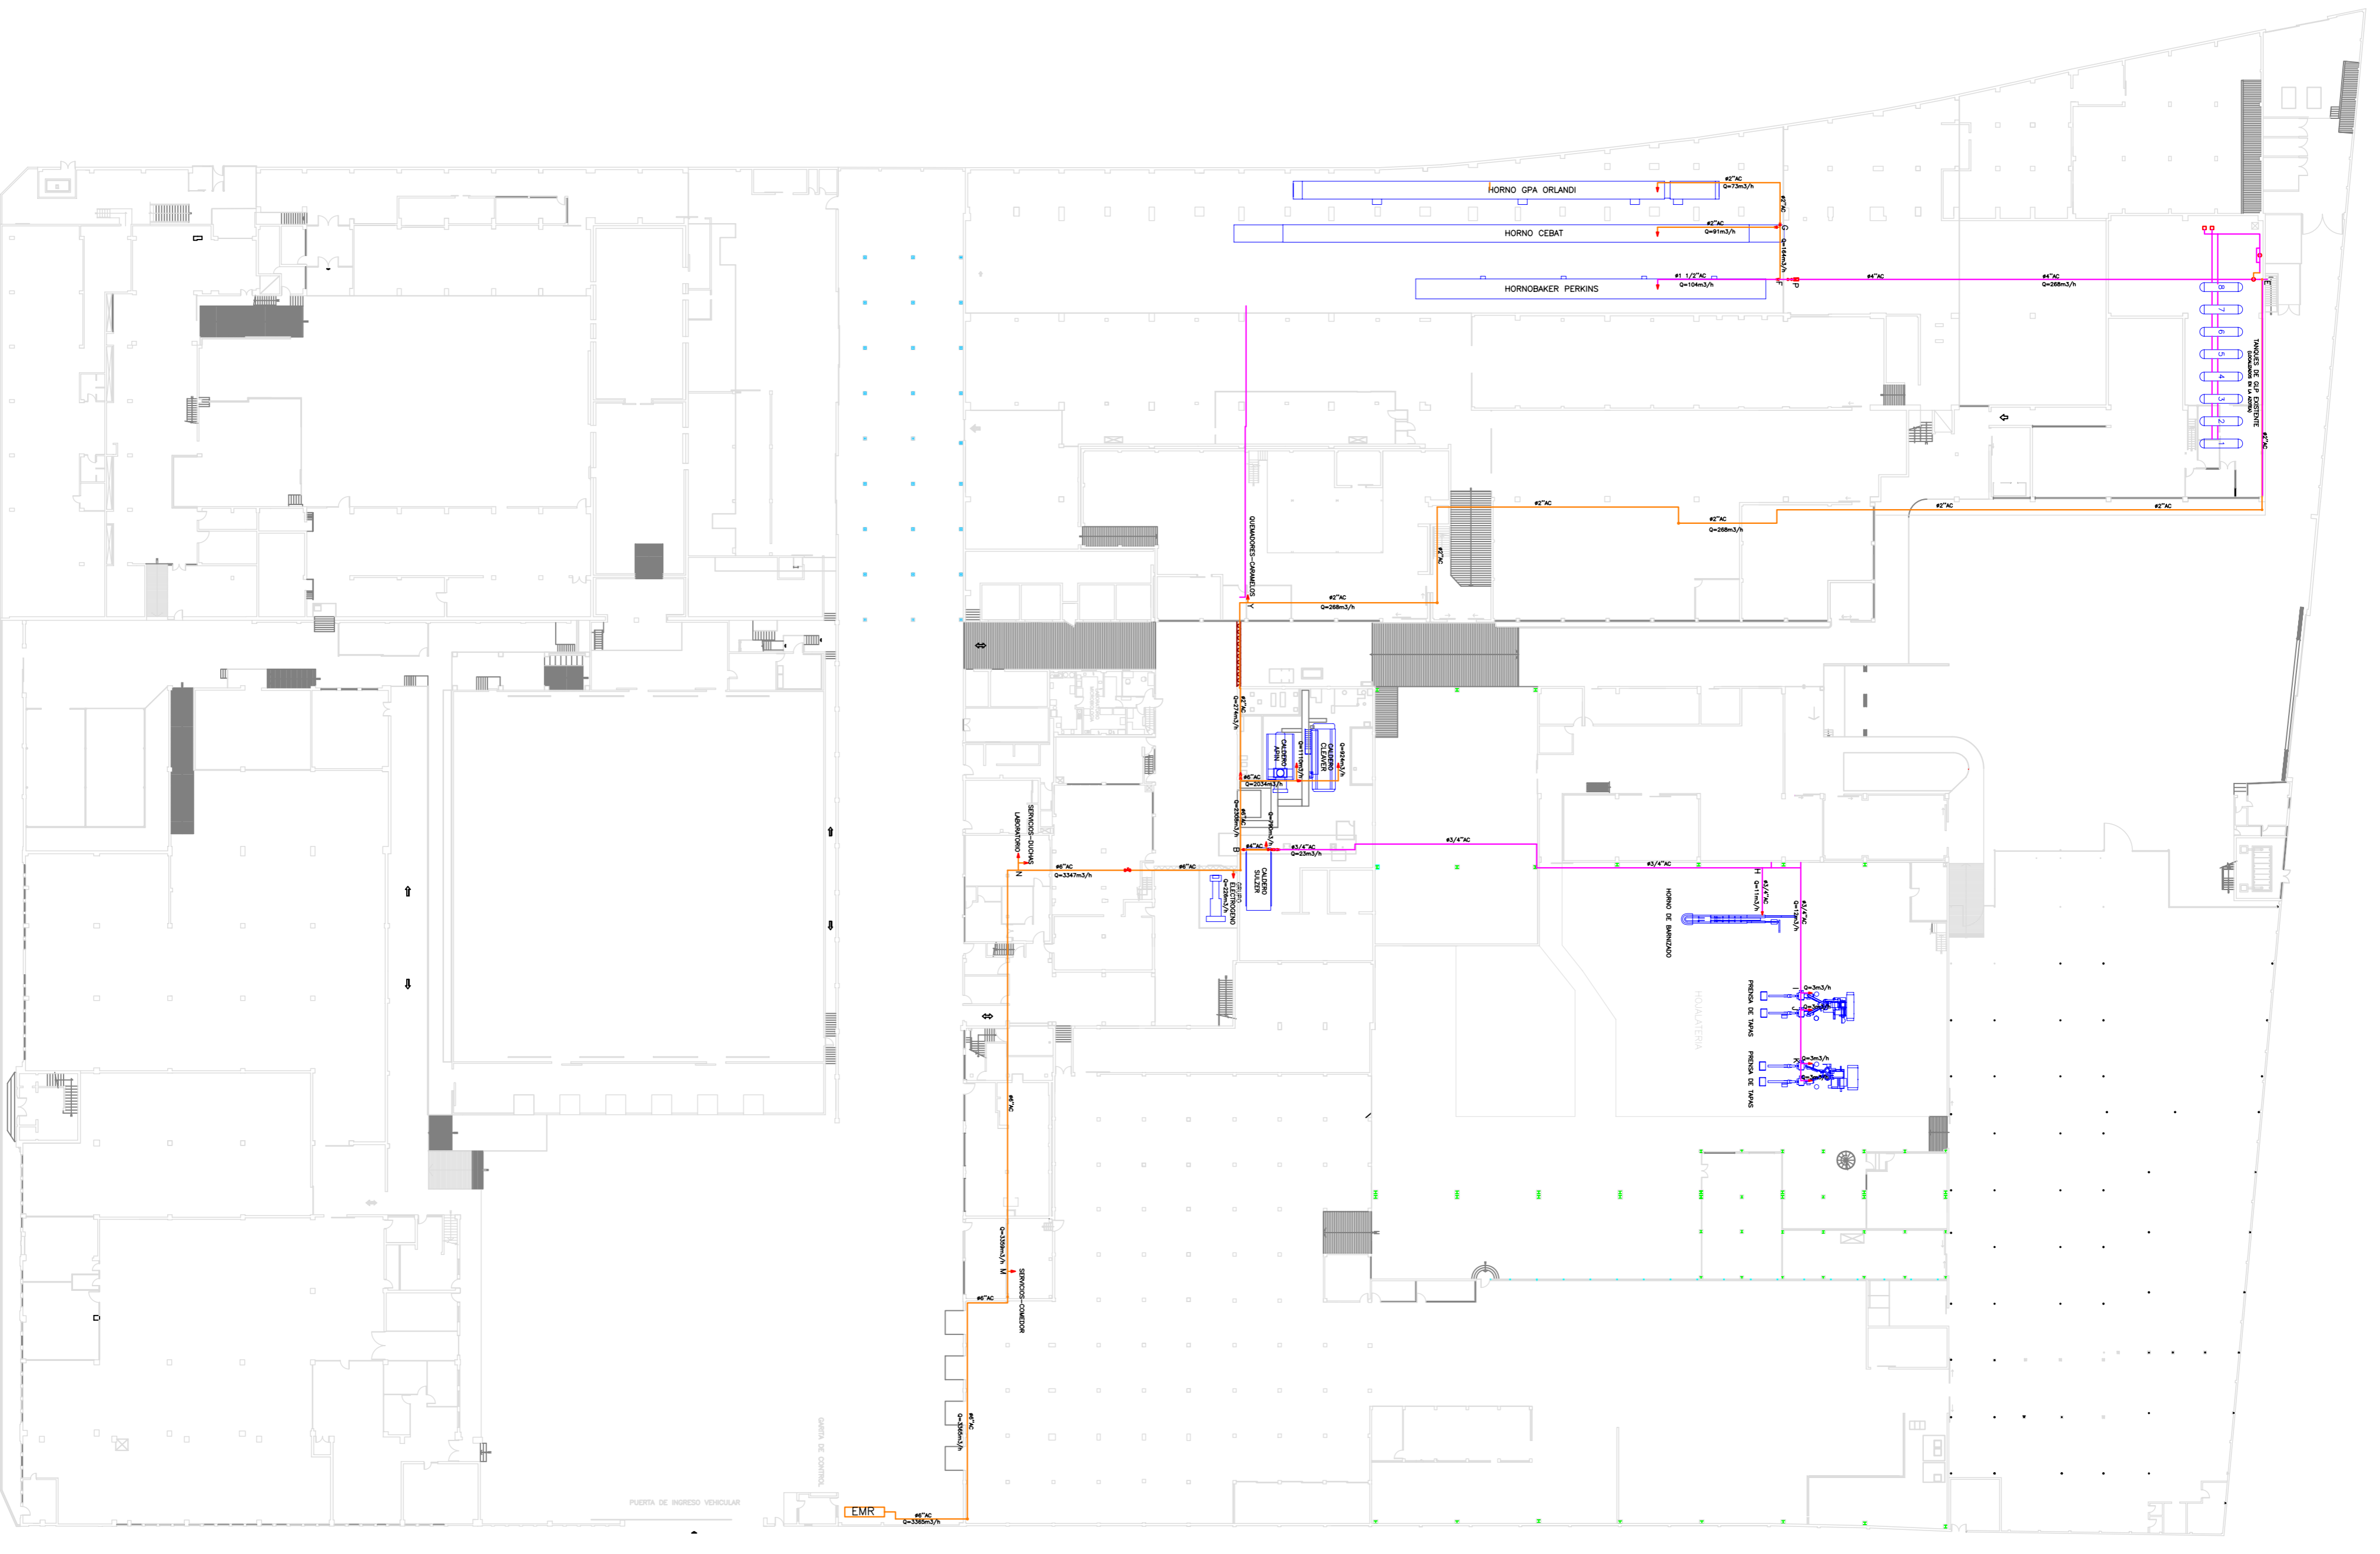

CALLE ALBERTO REYES

### PLANO DE INSTALACION PARA GAS NATURAL

PROPIETARIO: \_\_\_\_\_  
 DIRECCION: \_\_\_\_\_  
 LOCALIDAD: \_\_\_\_\_

UBICACION

FIRMAS

PROPIETARIO \_\_\_\_\_ CONTRATISTA \_\_\_\_\_  
 PROYECTISTA \_\_\_\_\_

APROBACION:

REFERENCIAS

Tubería Existente	---
Tubería Nueva	---

1 Modificación de consumos  
 0 Emitea para aprobación del cliente  
 A Emitea para coordinación interna

Rev.	Descripción	Fecha	Dibento	Revisio	Aprobo

Cliente: \_\_\_\_\_  
 Titulo: \_\_\_\_\_

PLANO LAYOUT DE  
 INSTALACION DE GAS NATURAL

Plano N° TIS-062-1-001 Rev. 1  
 Escala: 1:500 Unidac: m Cont: 1 Pagina: 1/1

PRIMERA PLANTA  
 A.V. VENEZUELA 2580